



Granskad STOCKHOLMS BYGGNADSNÄMND  
Tillhör nämndens beslut  
2017-08-08




Stadsbyggnadskontoret  
Inkom 2017-05-29  
Reg. 17-08112-575  
Dnr:


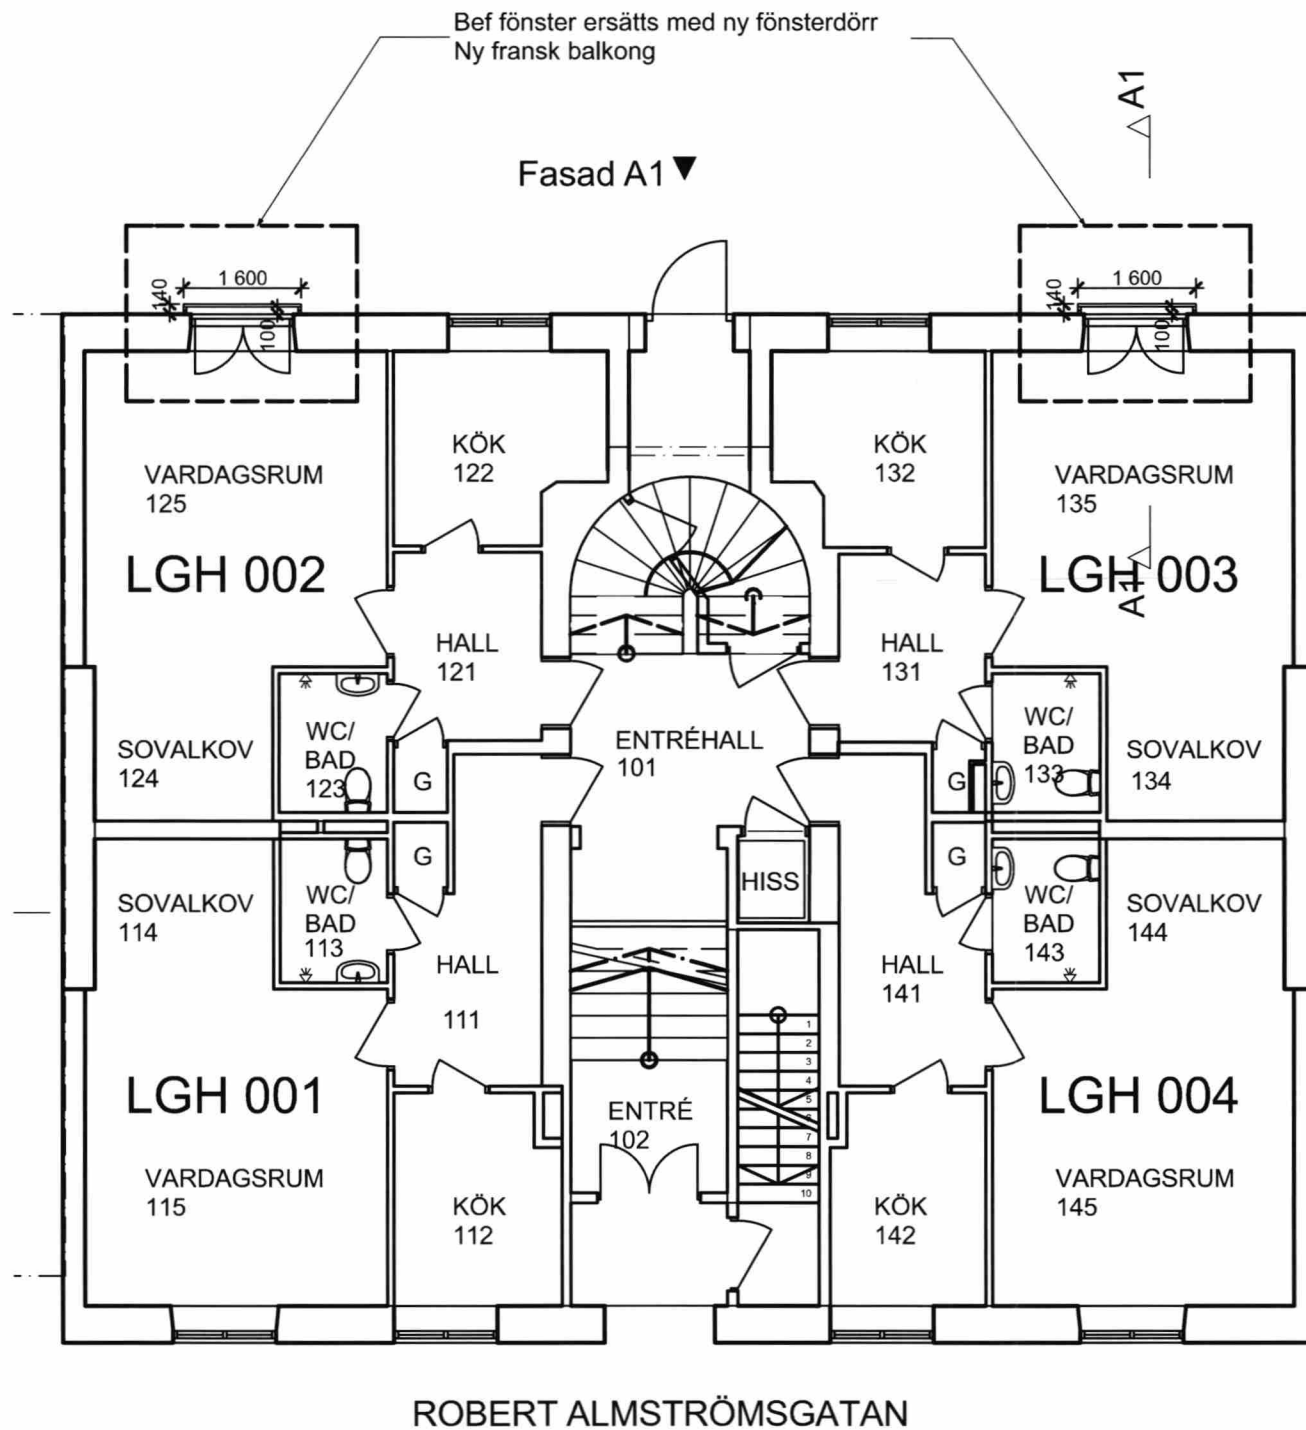


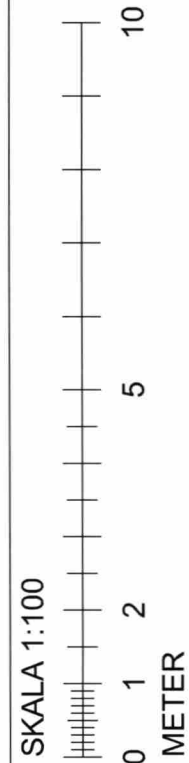

PLAN 1:100

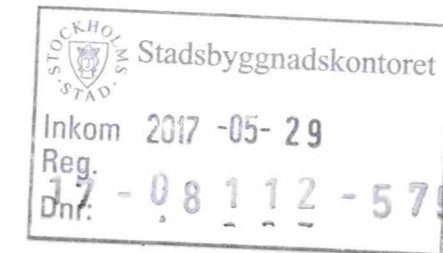

BET	ANT	ÄNDRING AVSER	DATUM	Sign.
BYGGLOVSRITNING				
KV STENGODSET 19				
				
UPPDRAG NR		RITAD AV Y. EKEDAHL	HANDLÄGGARE	
DATUM 2017-05-04		ANSVARIG		
KV. STENGODSET 19, STOCKHOLMS KOMMUN FLERBOSTADSHUS NYBYGGNATION FRANSKA BALKONGER Entréplan				
SKALA A3 -1:100-		NUMMER A-02		BET B

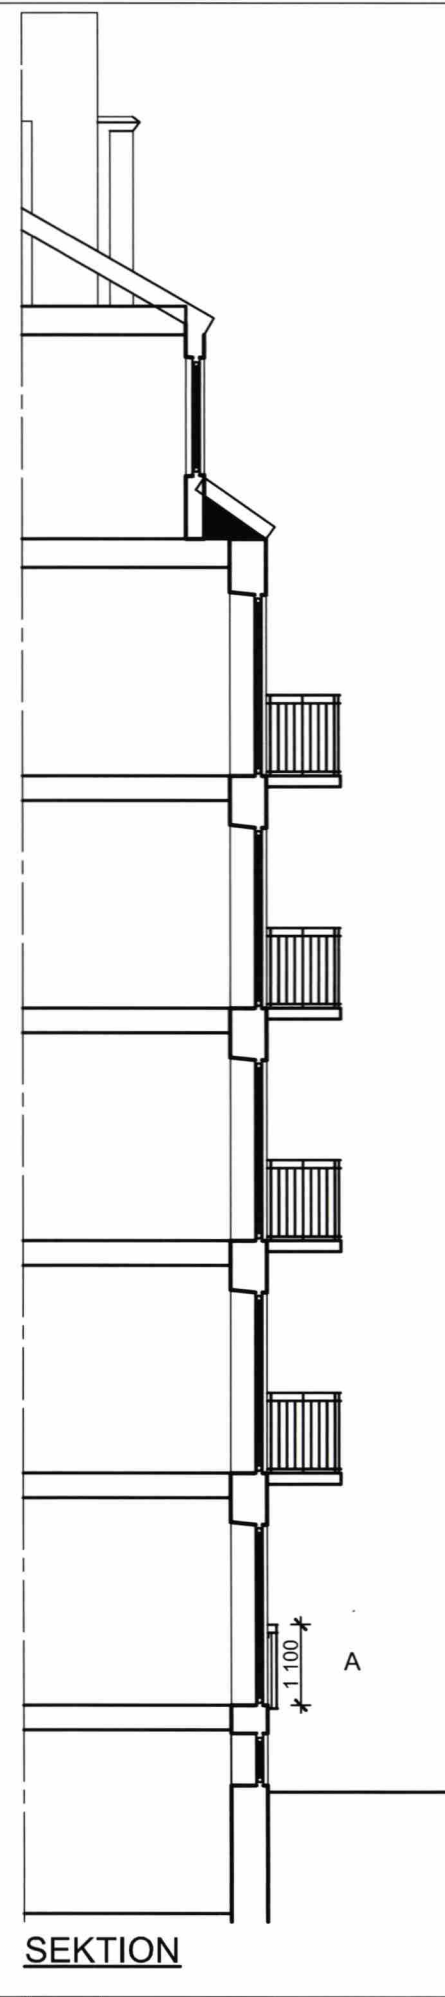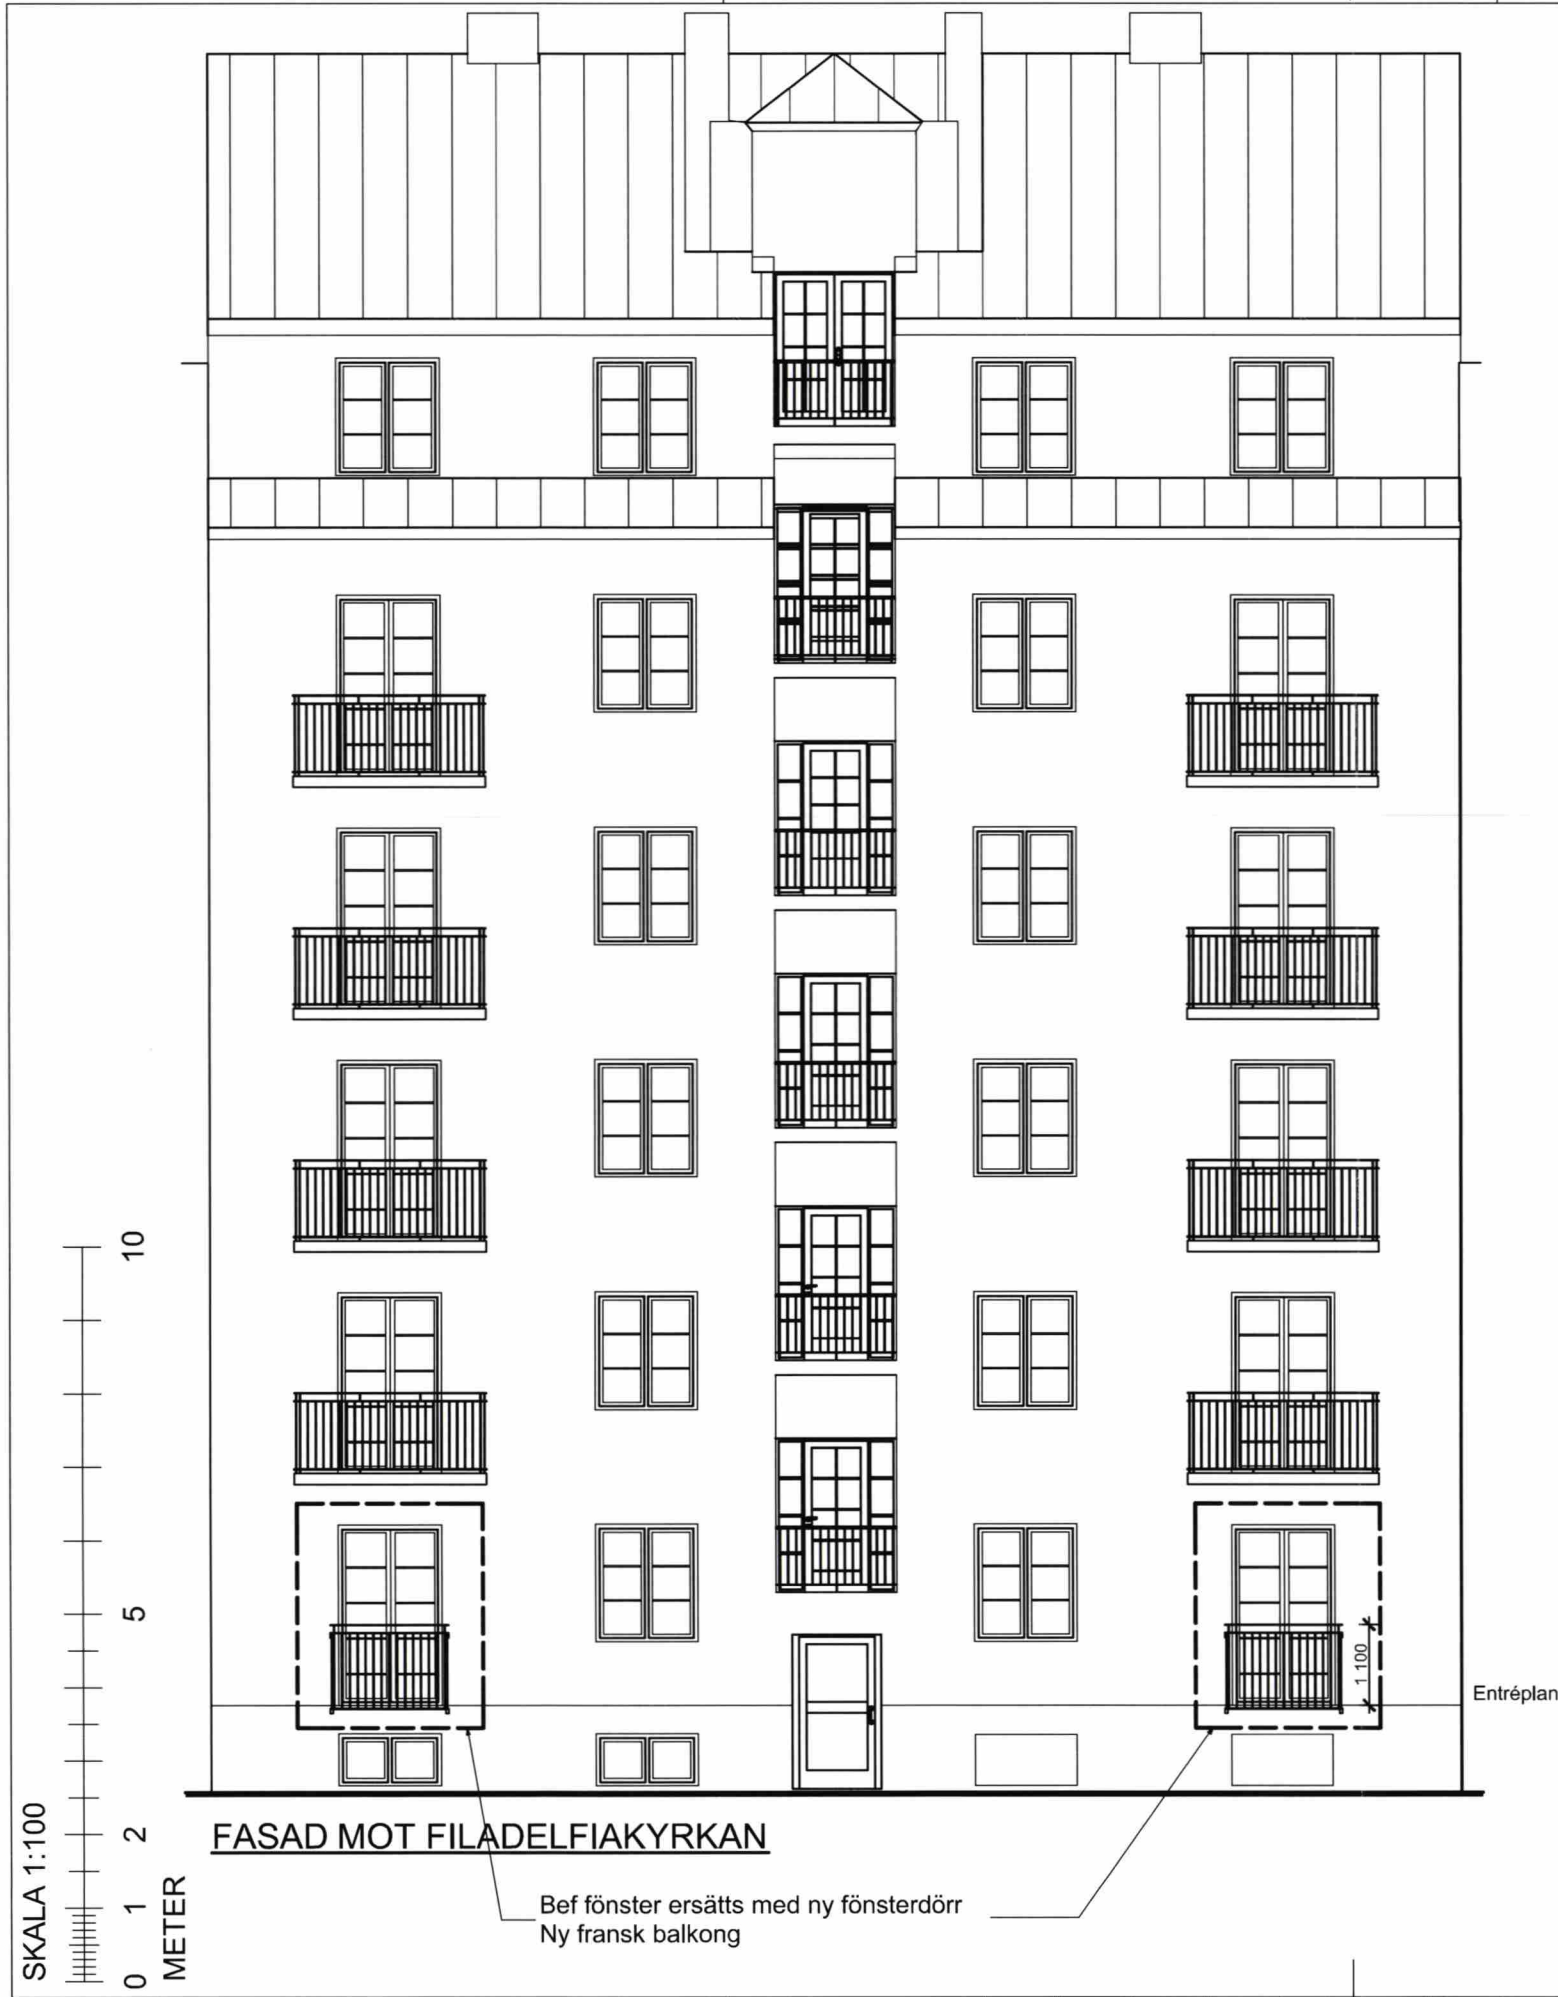


Granskad STOCKHOLMS BYGGNADSNÄMND  
Tillhör nämndens beslut  
2017-08-08

STOCKHOLMS  
STAD  
Stadsbyggnadskontoret  
Inkom 2017-05-29  
Reg. 17-08112-575  
Dnr:


BET	ANT	ÄNDRING AVSER	DATUM	Sign.
BYGGLOVSRITNING				
KV STENGODSET 19				
 ANKAR arkitekter				
UPPDRAG NR		RITAD AV Y. EKEDAHL	HANDLÄGGARE	
DATUM 2017-05-04		ANSVARIG		
KV. STENGODSET 19, STOCKHOLMS KOMMUN FLERBOSTADSHUS ENTRÉPLAN - NYBYGGNATION FRANSKA BALKONGER FASAD MOT FILADELFIKYRKAN OCH SEKTION				
SKALA A3 -1:100-		NUMMER A-03		BET A



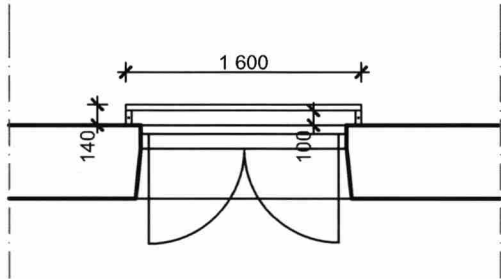


PLAN 1:50

INÄTGÄENDE PARDÖRR

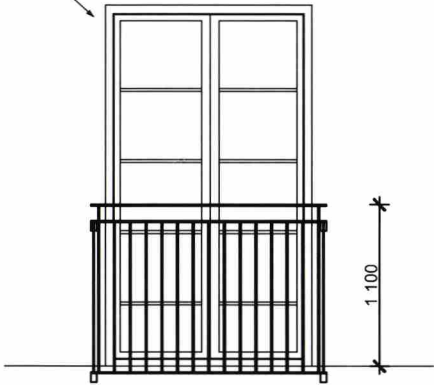

FRANSK BALKONG FRAMIFRÅN

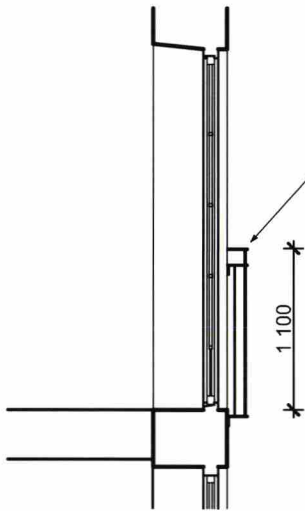

SVART SPJÄLRÄCKE  
I SMIDE  
(KULÖR NCS S8500-N)


FRANSK BALKONG FRÅN SIDAN



3D-ILLUSTRATION



PERSPEKTIV

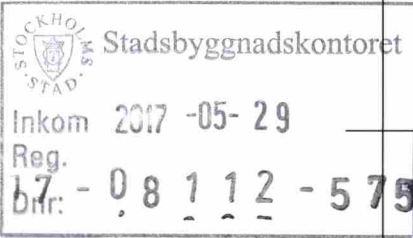

BET	ANT	ÄNDRING AVSER	DATUM	Sign.
BYGGLOVSRITNING				
KV STENGODSET 19				
<div><div></div><div>ANKAR arkitekter</div></div>				
UPPDRAG NR		RITAD AV Y. EKEDAHL	HANDLÄGGARE	
DATUM 2017-05-04		ANSVARIG		
KV. STENGODSET 19, STOCKHOLMS KOMMUN FLERBOSTADSHUS NYBYGGNATION FRANSKA BALKONGER PRINCIPRITNING				
SKALA A3 1:50		NUMMER A-04		BET