


FÖRKLARINGAR


MÅTT ANGES I MILLIMETER.

FÖR EXAKT STORLEK PÅ CONTAINRAR, SE LEVERANTÖR.

DEL SOM INGÅR

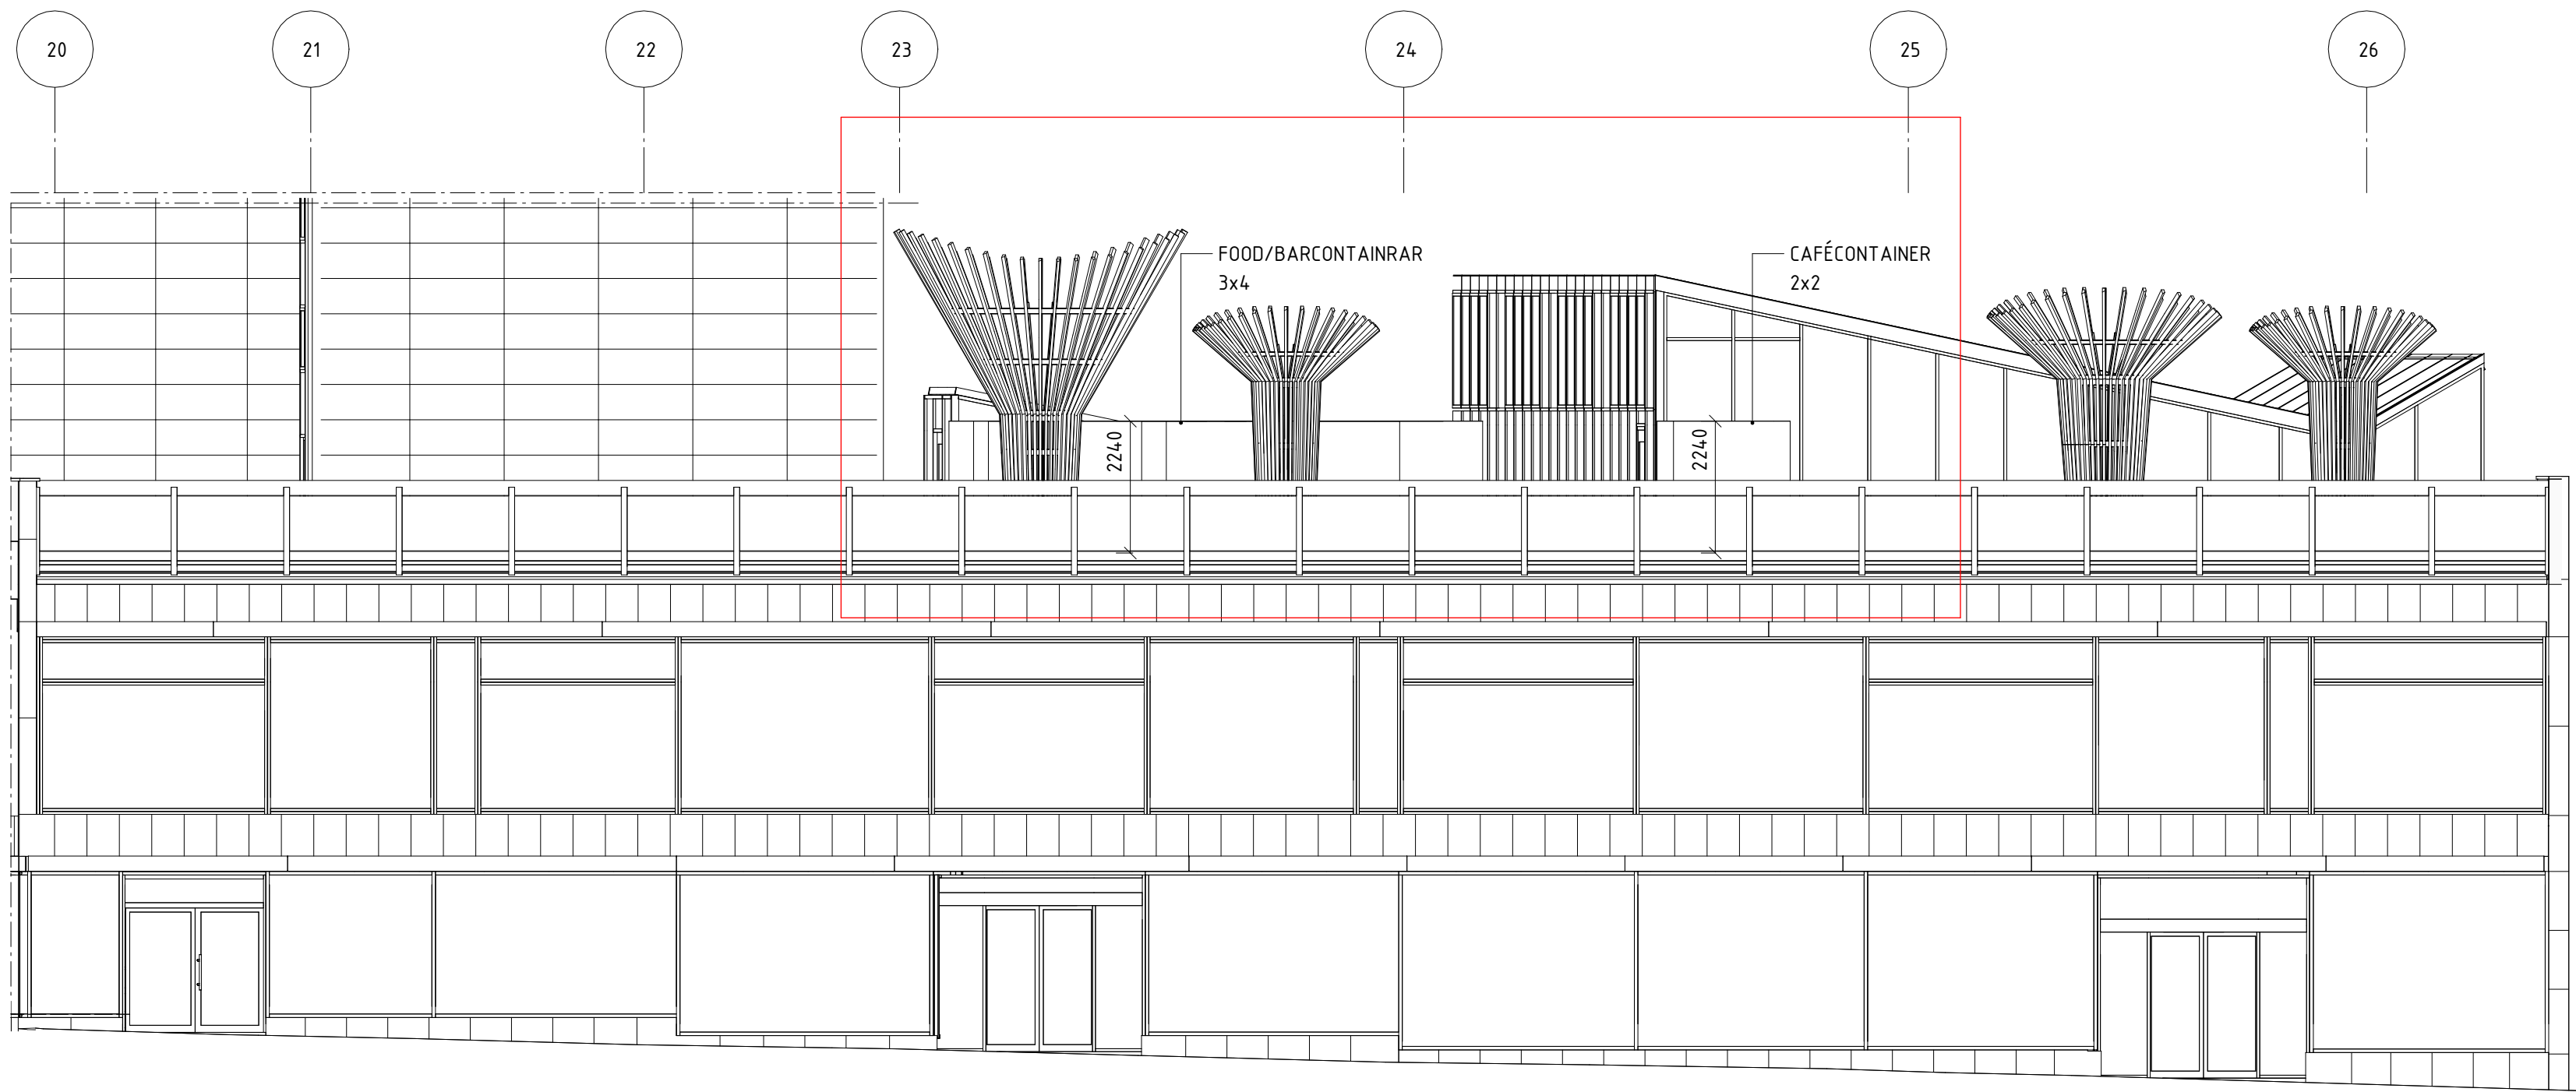

HUS 2 FASAD MOT VÄSTER

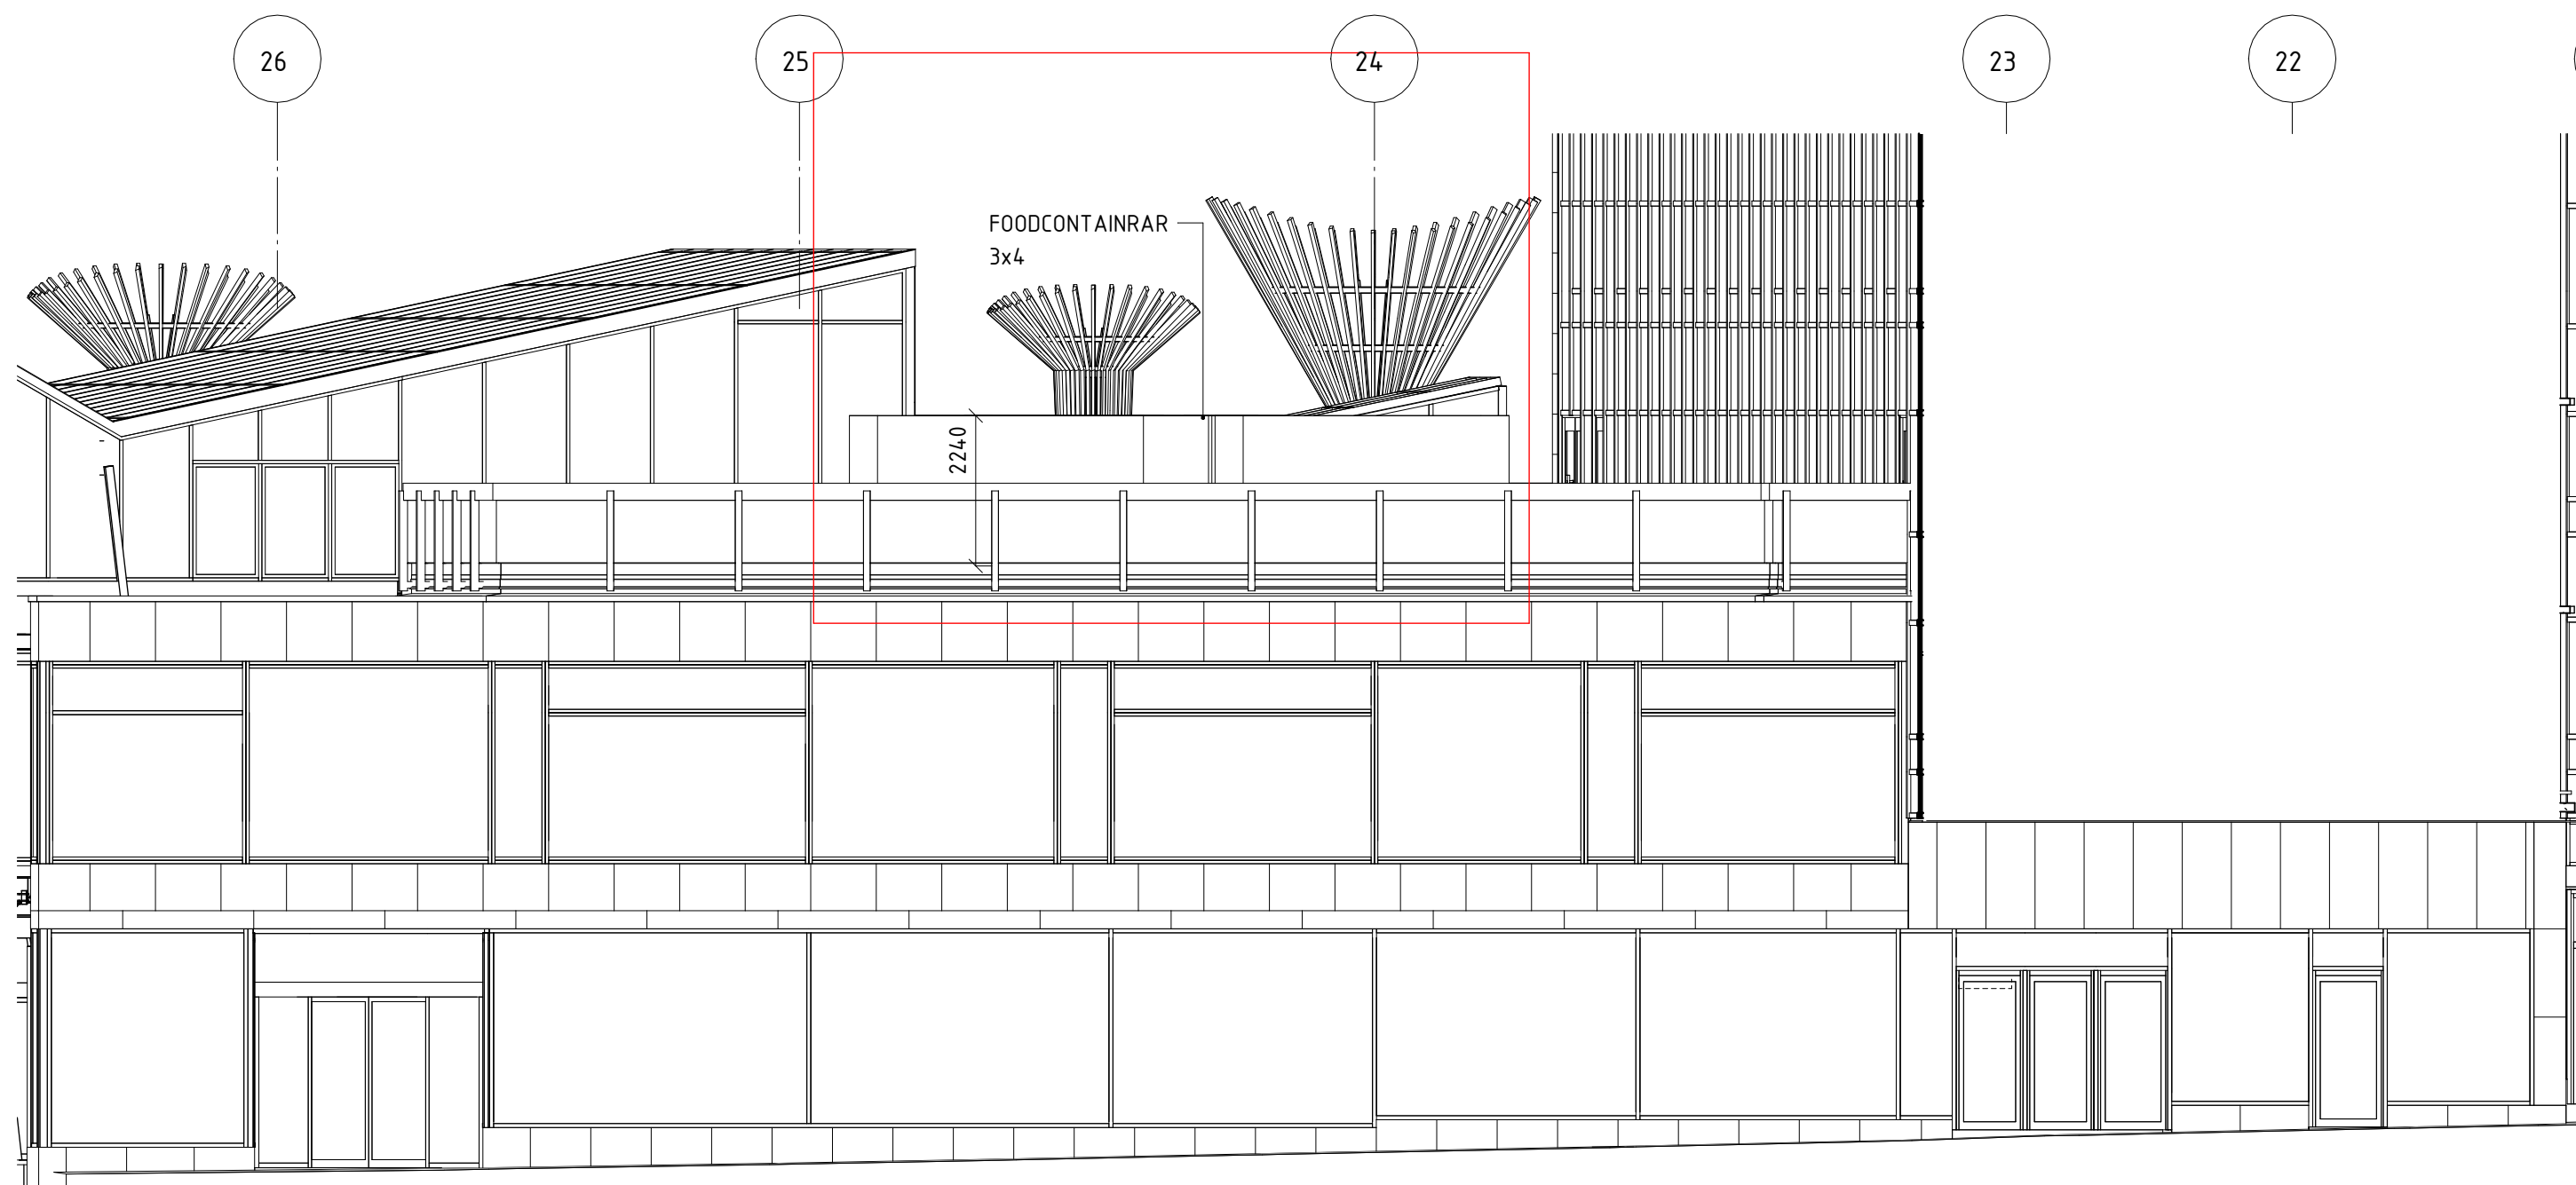

HUS 2 FASAD MOT ÖSTER



SEKTION B-B

BYGGLOVSHANDLING			
VASAKRONAN			
<div>Orienteringsfigur</div> <div></div>			
VASAKRONANS PROJEKTNUMMER 1417000063		BERIDAREBANAN 4 HÖGHUS 2	
A	WESTER + ELSNER		T: 08-402 68 80
K			T:
E			T:
V			T:
BR			T:
S			T:
SP			T:
W			T:
PL			T:
C			T:
UPPDRAG NR 2745-00	RITAD/KONSTR AV A. KALMARU	HANDLÄGGARE H. JOHANSSON	
DATUM 2024-05-20	ANSVARIG F. ELSNER	FASTIGHET/KST 14138	BYGGNAD 002
TILLFÄLLIGA ÅTGÄRDER TERRASS			
HUS 2			
FASAD MOT ÖSTER/VÄSTER & SEKTION B-B			
FASADER OCH SEKTION			
SKALA 1:100	NUMMER A-40-3-0200		REV
ORIGINALFORMAT: A1			

