



FÖRKLARINGAR


MÅTT ANGES I MILLIMETER.
FÖR EXAKT STORLEK PÅ CONTAINRAR, SE LEVERANTÖR.
DEL SOM INGÅR

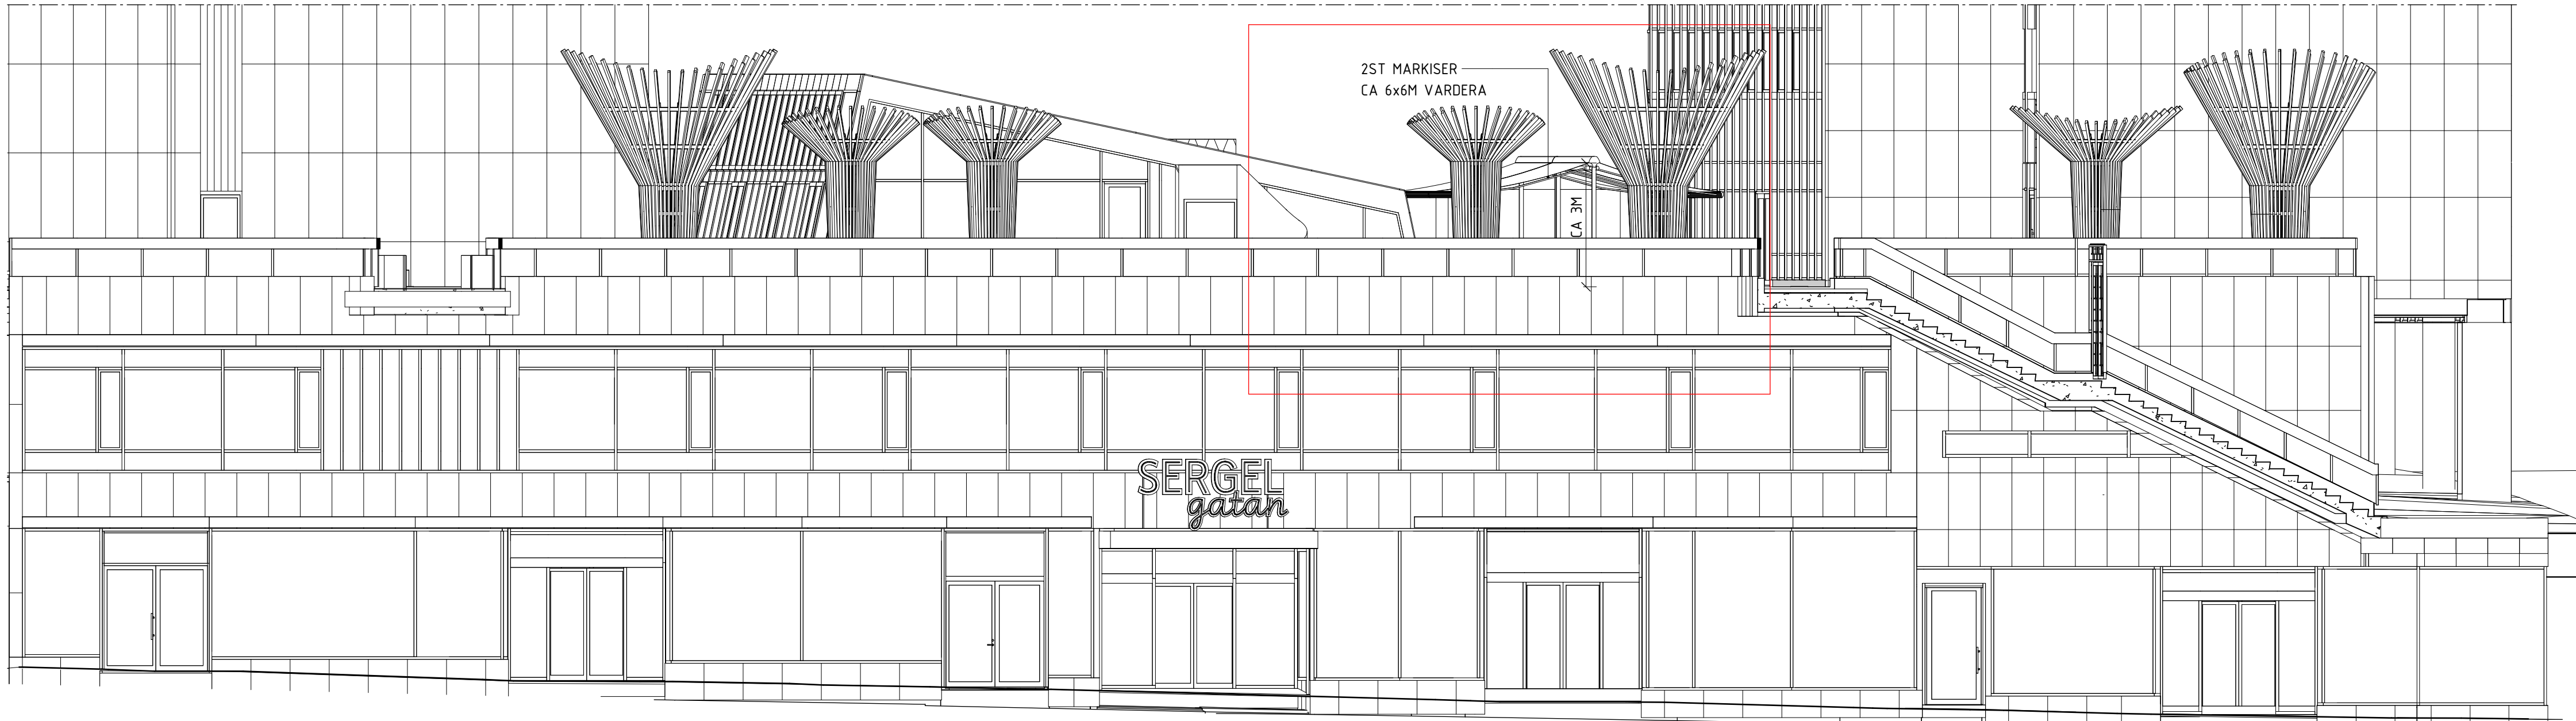

HUS 3 & 4 FASAD MOT VÄSTER

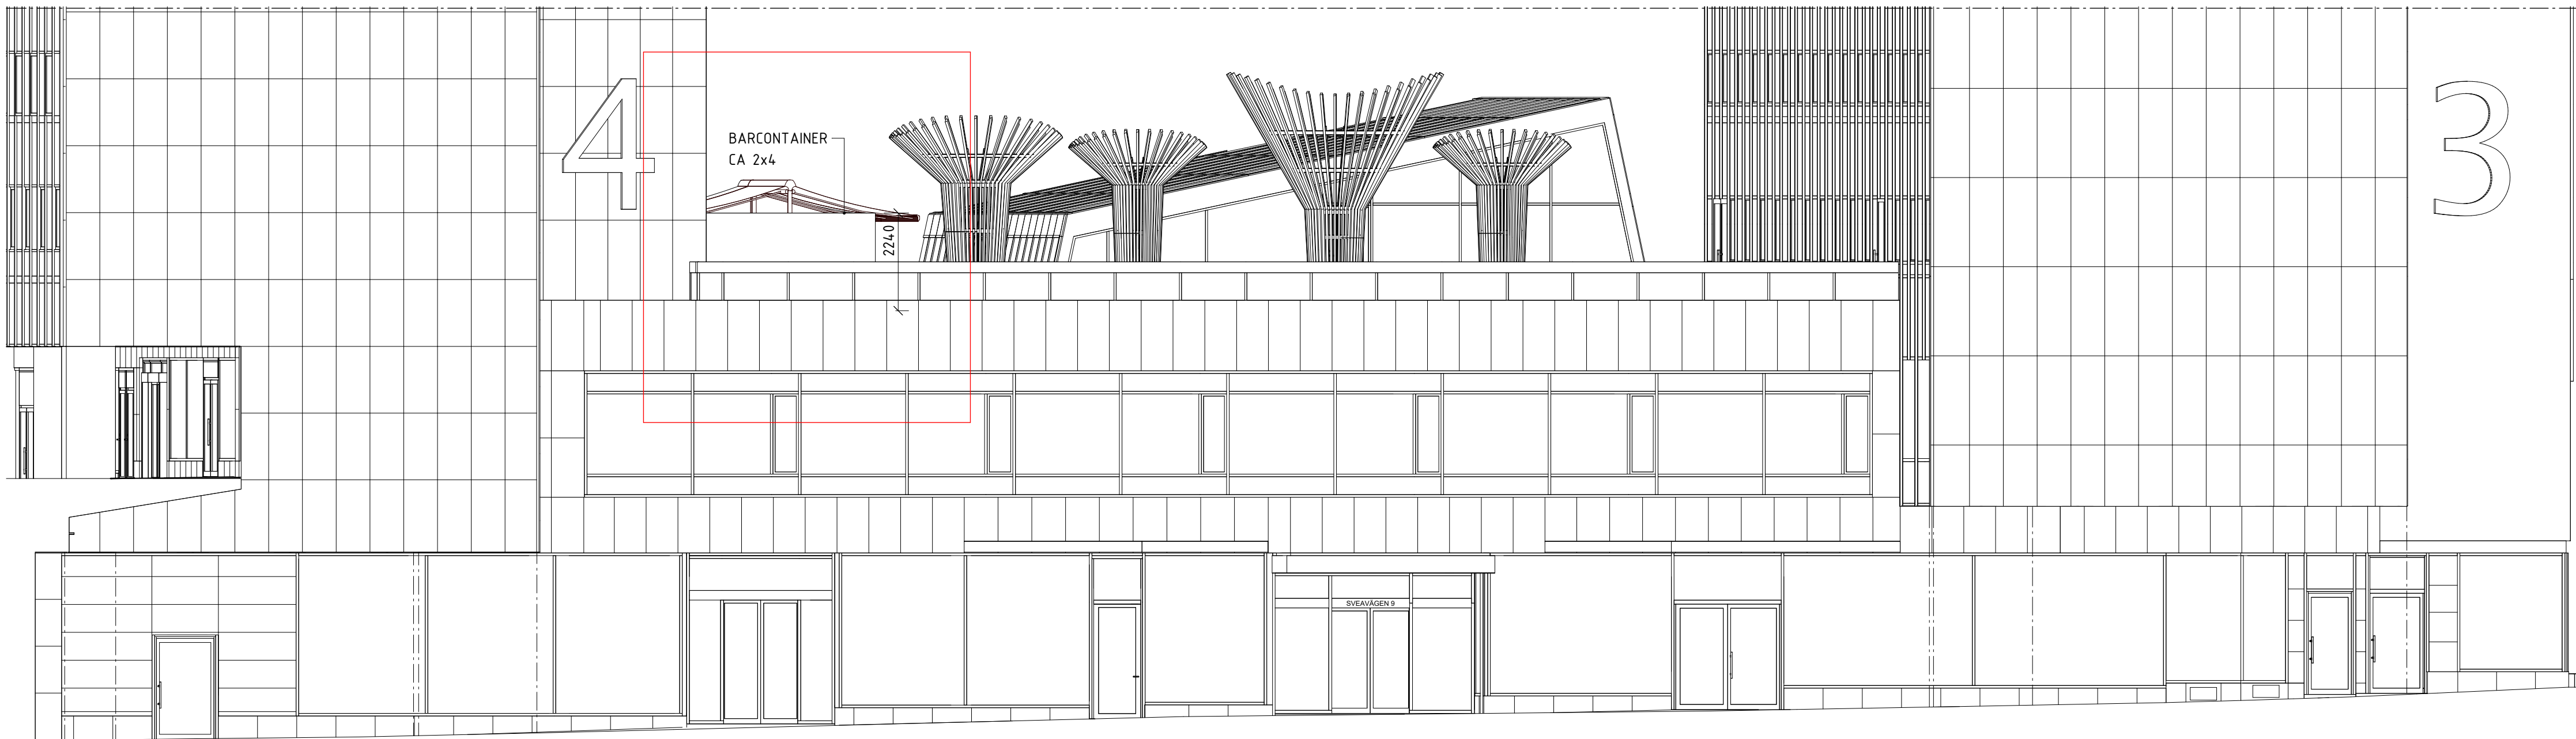

HUS 3 & 4 FASAD MOT ÖSTER

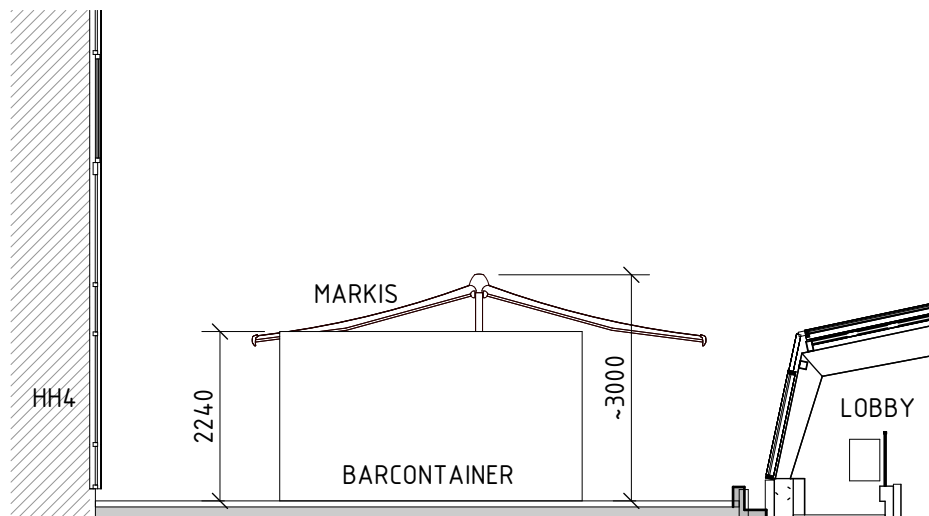

SEKTION C-C

BYGGLOVSHANDLING

VASAKRONAN

ORIENTERINGSGRUPP

HH1

HH2

HH3

HH4

HH5

VASAKRONANS
PROJEKTNUMMER
1417000063

BERIDAREBANAN 11
HÖGHUS 3&4

| | | |
|----|-----------------|-----------------|
| A | WESTER + ELSNER | T: 08-402 68 80 |
| K | | T: |
| E | | T: |
| V | | T: |
| BR | | T: |
| S | | T: |
| SP | | T: |
| W | | T: |
| PL | | T: |
| C | | T: |

LUPPDRAG NR
2745-00

DATUM
2024-05-20

RITAD/KONSTR AV
A. KALMARU

ANSVARIG
F. ELSNER

HANDLÄGGARE
H. JOHANSSON

FASTIGHET/KST
14.139

BYGGNAD
004

TILLFÄLLIGA ÅTGÄRDER TERRASS

HUS 3, 4

FASAD MOT ÖSTER/VÄSTER & SEKTION C-C

FASADER OCH SEKTION

SKALA
1:100

NUMMER
A-40-3-3400

REV

ORIGINALFORMAT: A1

