



LIKA BEFINTLIGT, INGEN ÅTGÄRD I PLANLÖSNING.
(UTFÖRANDE ENL BEVILJAT BYGGLOV DNR 2012-06548-575)

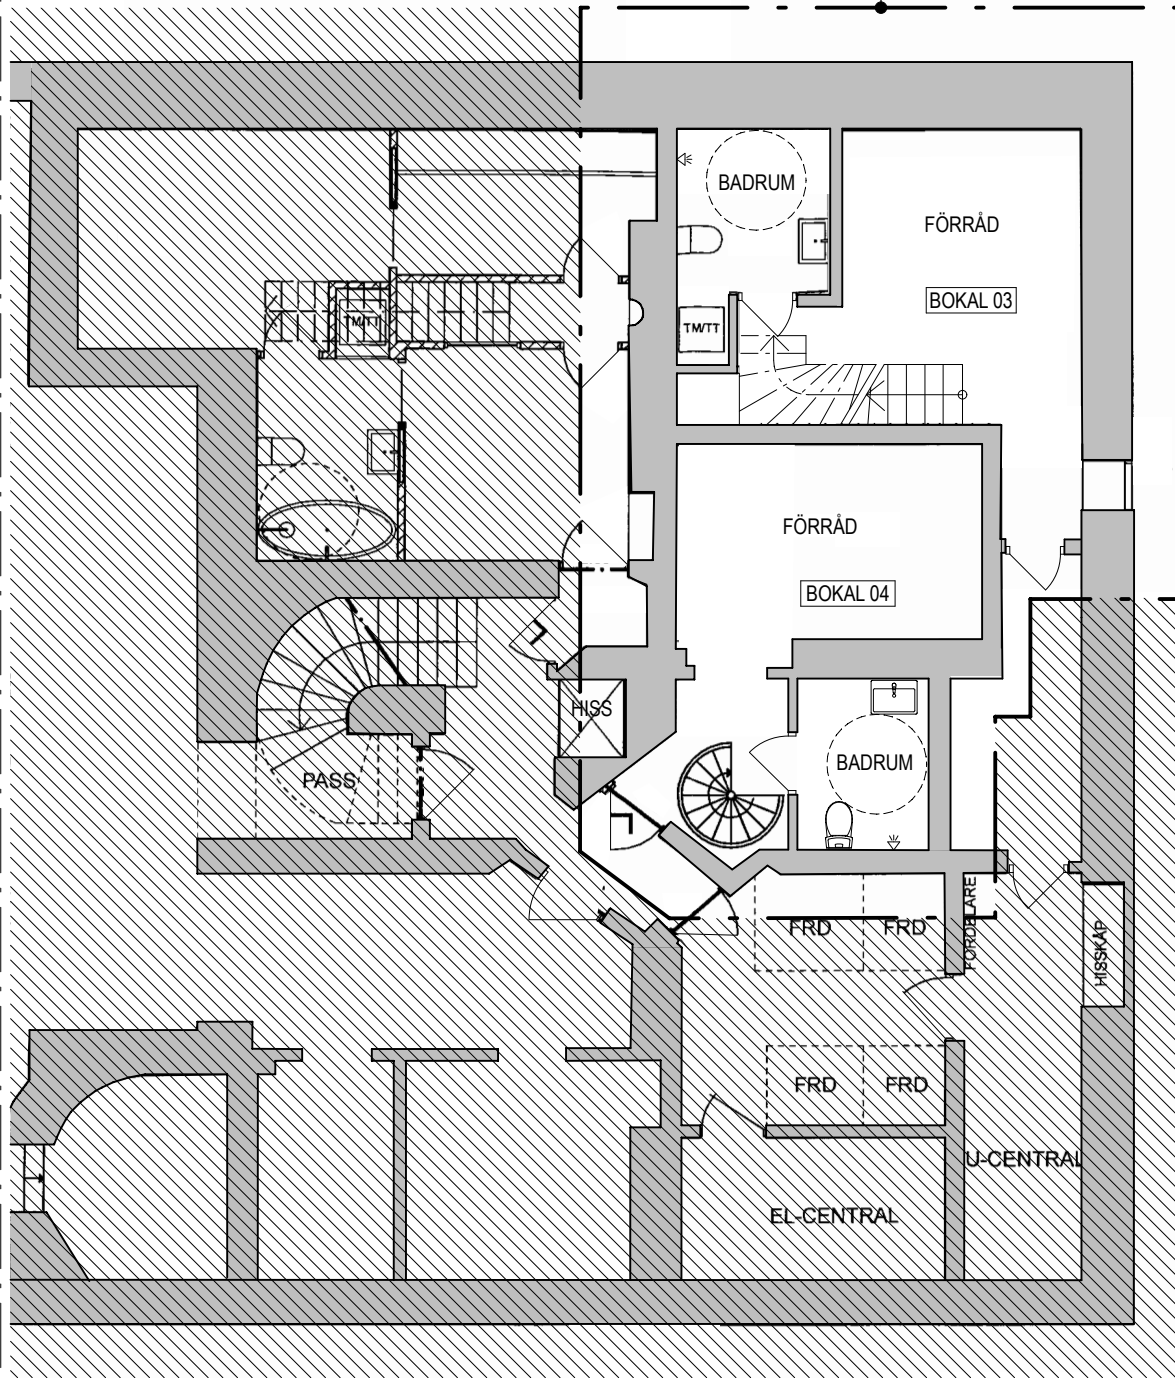

PLAN 0, KÄLLARVÅNING
SKALA 1:100 (A3)

LIKA BEFINTLIGT, INGEN ÅTGÄRD I PLANLÖSNING (UTFÖRANDE ENL BEVILJAT BYGGLOV DNR 2012-06548-575)
VID EVENTUELL BEDÖMNING ATT ÄNDRAD ANVÄNDNING TILL BOKAL INTE KAN ACCEPTERAS ÄR DET FULLT MÖJLIGT ATT HÖJA GOLVNIVÅ MED 30 CM OVAN GATUNIVÅ

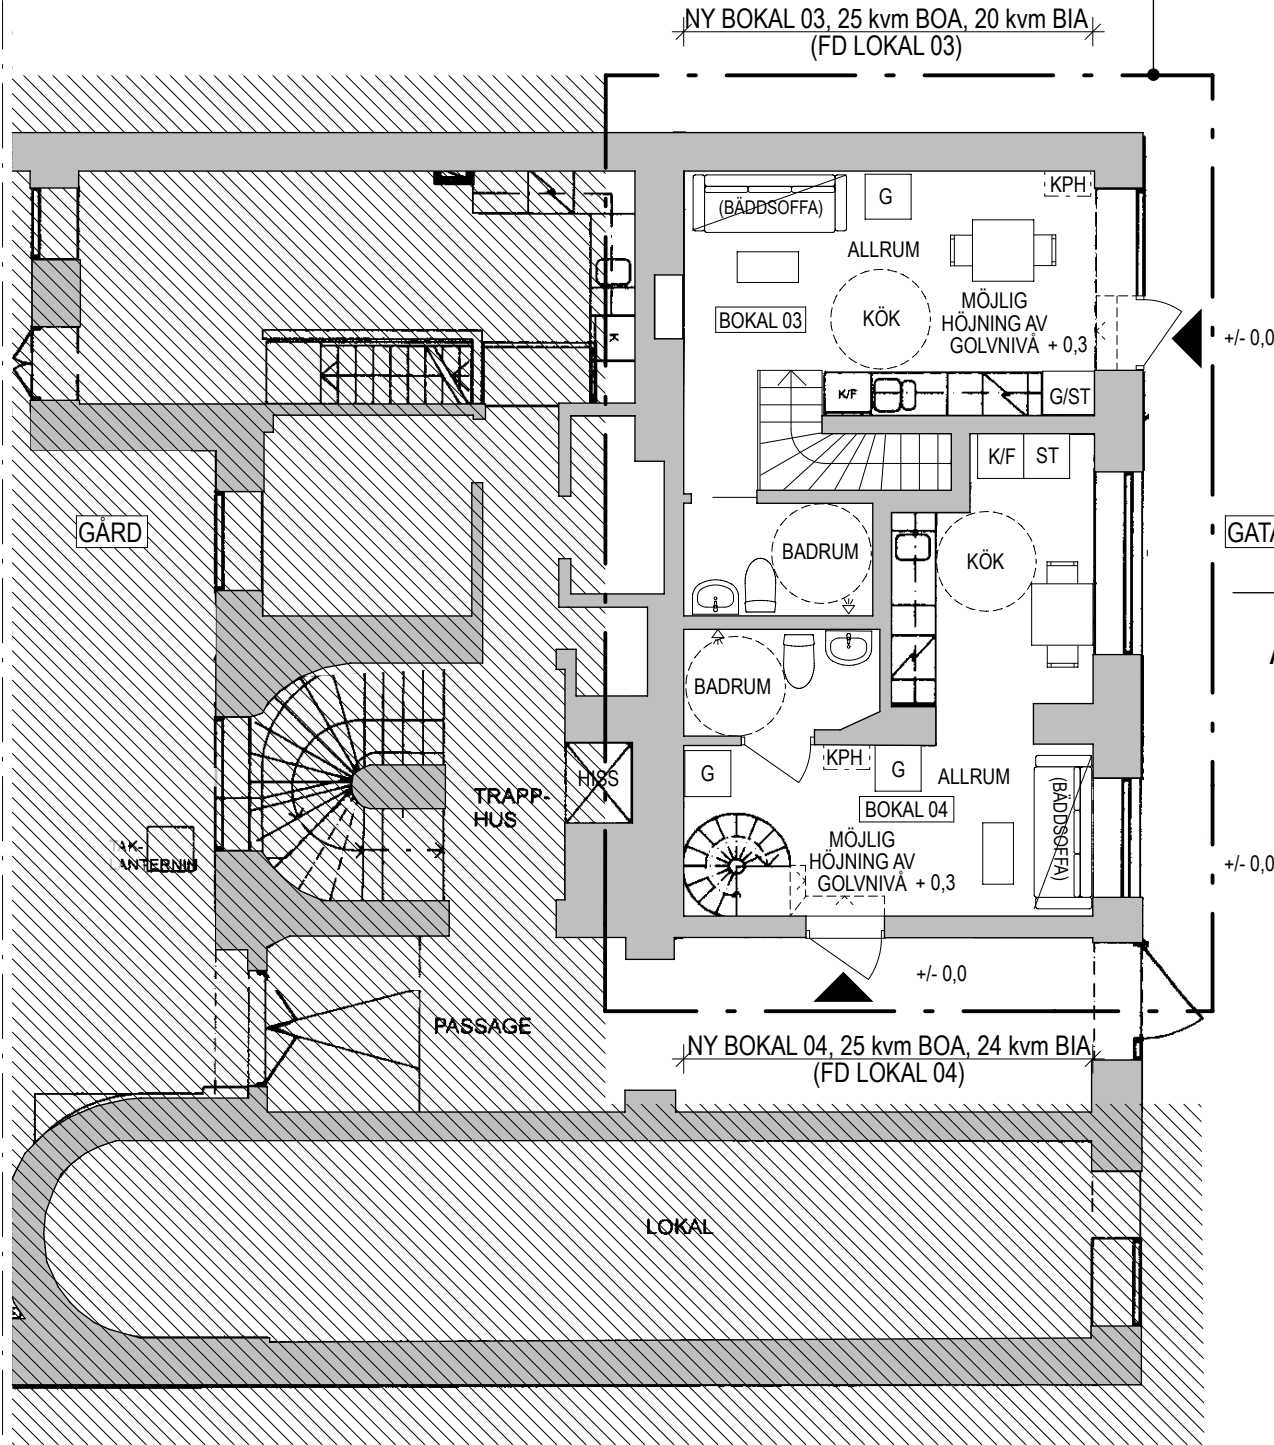

PLAN 1, ENTRÉVÅNING
SKALA 1:100 (A3)

FÖRKLARINGAR

Samtliga mått anges i mm.
Plushöjder i m. Avser färdig yta där ej annat anges.

- BYGGLOVETS OMFATTNING
- BEFINTLIG BYGGNADSDEL
- RIVEN BYGGNADSDEL
- NY BYGGNADSDEL
- ENTRÉPIL

FÖRESKRIFTER

ÄNDRAD ANVÄNDNING
Bygglövsansökan avser ändrad användning, i första hand från lokal till bokal och i andra hand från lokal till portvaktsbostad.

En omvandling från lokal till bokal i det aktuella förslaget innebär inga förändringar eller ingrepp i byggnaden över huvud taget, utförande lika beviljat bygglov DNR 2012-06548.

En omvandling från lokal till portvaktsbostad i det aktuella förslaget innebär endast att golvnivå i entréplan stämmas upp med 30 cm, i övrigt inga förändringar i planlösning eller i fasad, utförande lika beviljat bygglov DNR 2012-06548.

HÄNVISNINGAR

C	RUMSFUNKTION KÄLLARE	2024-05-16	TB
B	REVIDERING KÄLLARVÅNING	2024-04-10	TB
A	REVIDERING BYGGLOV	2024-03-15	TB
BET	ANT	ÄNDRING AV/SEER	DATUM Sign

BYGGLOVSHANDLING

KV MUNIN 4

Codesign

UPPDRAG NR	RITAD AV	HANDLAGGARE
541	TB	TB
DATUM	ANSVARIG	
2023-11-24	CODESIGN	

ÄNDRAD ANVÄNDNING FRÅN
LOKAL TILL BOKAL ALTERNATIVT PORTVAKTSBOSTAD
KV MUNIN 4
PLAN 0 (KÄLLARE) & PLAN 1 (ENTRÉVÅNING)

SKALA A3 1:100	NUMMER A-40.1-101	BET C
-------------------	----------------------	----------



SKALA 1:100 (A3)

0 1 2 5
METER