


A SEKTION A-A
1:100

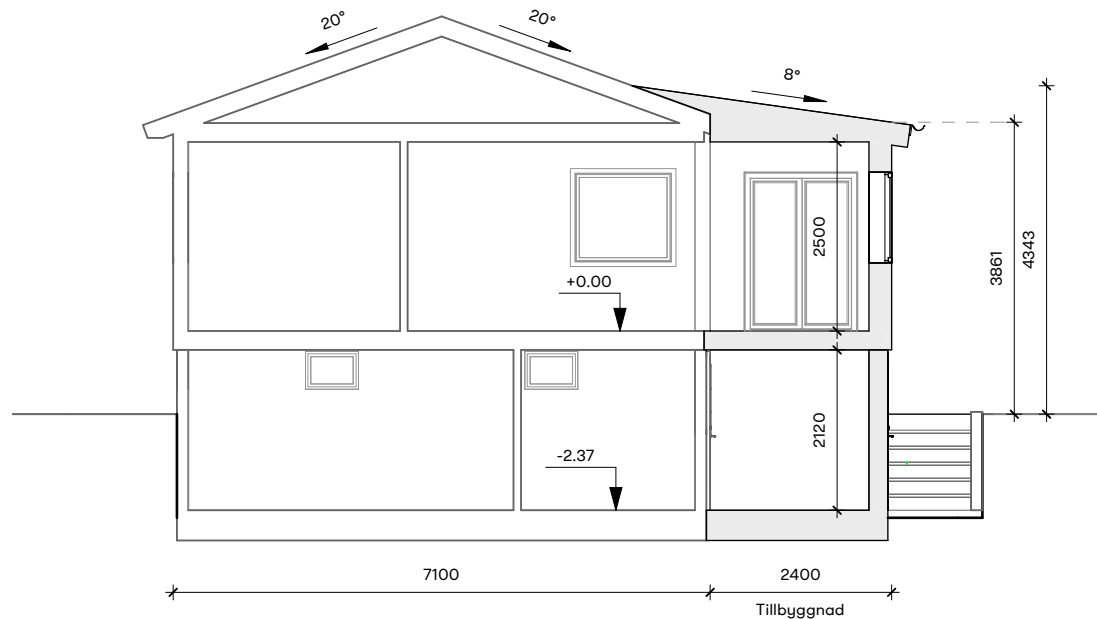

0 1 2 3 4 5 10m

SKALA 1:100

TG
— — — Befintlig Mark
— Föreslagen Mark



BygglövsExperterna

Fasad Material: Träpanel, NCS S 4502-Y
Tak Material: HUS: Betongpannor / NY: Plåttak, Röd
Fönster/Dörr Material: Trä NCS S 0500-N

Sjuglasvagnen 2

RITNING	RITNINGSNUMMER
SEKTIONS-RITNING	A-40.2-200

RITAD/KONST.AV	DATUM	SKALA
V.V.	7/5/2024	1:100