


Fasad Material: Träpanel, NCS S 4502-Y			
Tak Material: HUS: Betongpannor / NY: Plåttak, Röd			
Fönster/Dörr Material: Trä NCS S 0500-N			
Sjuglasvagnen 2			
RITNING FASADRITNING		RITNINGSNUMMER A-40.3-300	
RITAD/KONST.AV V.V.	DATUM 7/5/2024	SKALA 1:100	




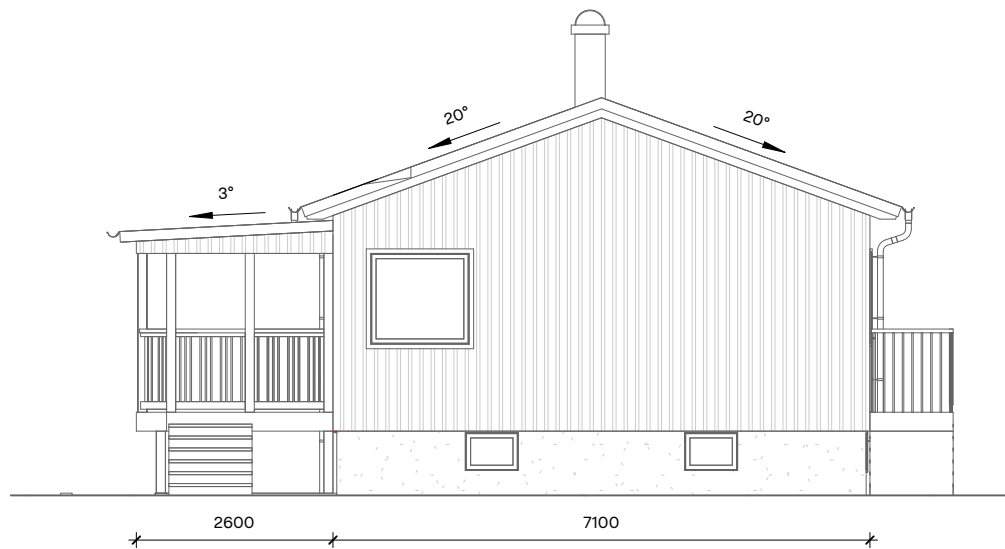

1 **BEF. SÖDER**
1:100



2 **BEF. VÄST**
1:100

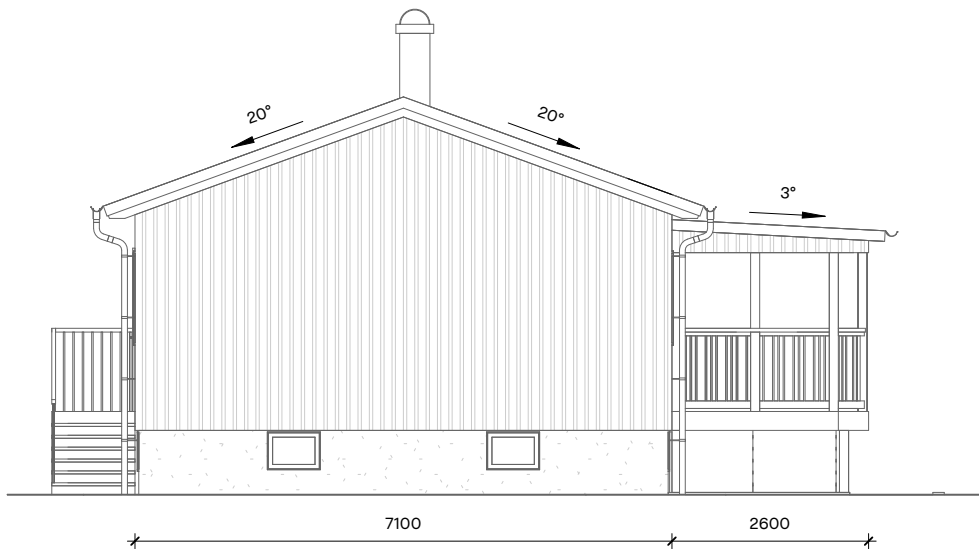

3 **BEF. NORR**
1:100



4 **BEF. ÖST**
1:100



TG — — — Befintlig Mark
— — — Föreslagen Mark



BygglövsExperterna

Sjuglasvagnen 2			
RITNING BEF.FASADRITNING		RITNINGSNUMMER A-40.3-301	
RITAD/KONST.AV V.V.	DATUM 7/5/2024	SKALA 1:100	