

FÖRKLARINGAR OCH FÖRESKRIFTER

MÅTT I MILLIMETER.
MÅTT KONTROLLERAS PÅ PLATS.

ALLMÄNT

KOMPLETTERANDE BALKONGER
& FÖNSTERDÖRRAR PÅ PLAN 1.



BALKONGUPPHÄNGNING MED DRAGSTAG.

RÄCKEN UTFÖRES SOM GALLERRÄCKE I SVART SMIDE.
DÖRRAR UTFÖRES SOM PARDÖRRAR LIKA BEFINTLIGA.
MÅTT, PLANFORM OCH PLACERING ENL. RITNING.

ANSÖKAN AVSER KOMPLETTERING
TILL GAMMALT BEVILJAT LOV.

HÄNVISNINGAR

DETALJRITNING, SE A01-1-1

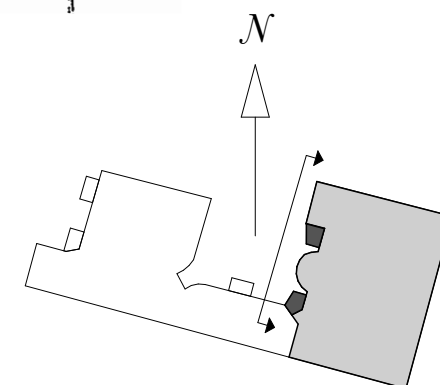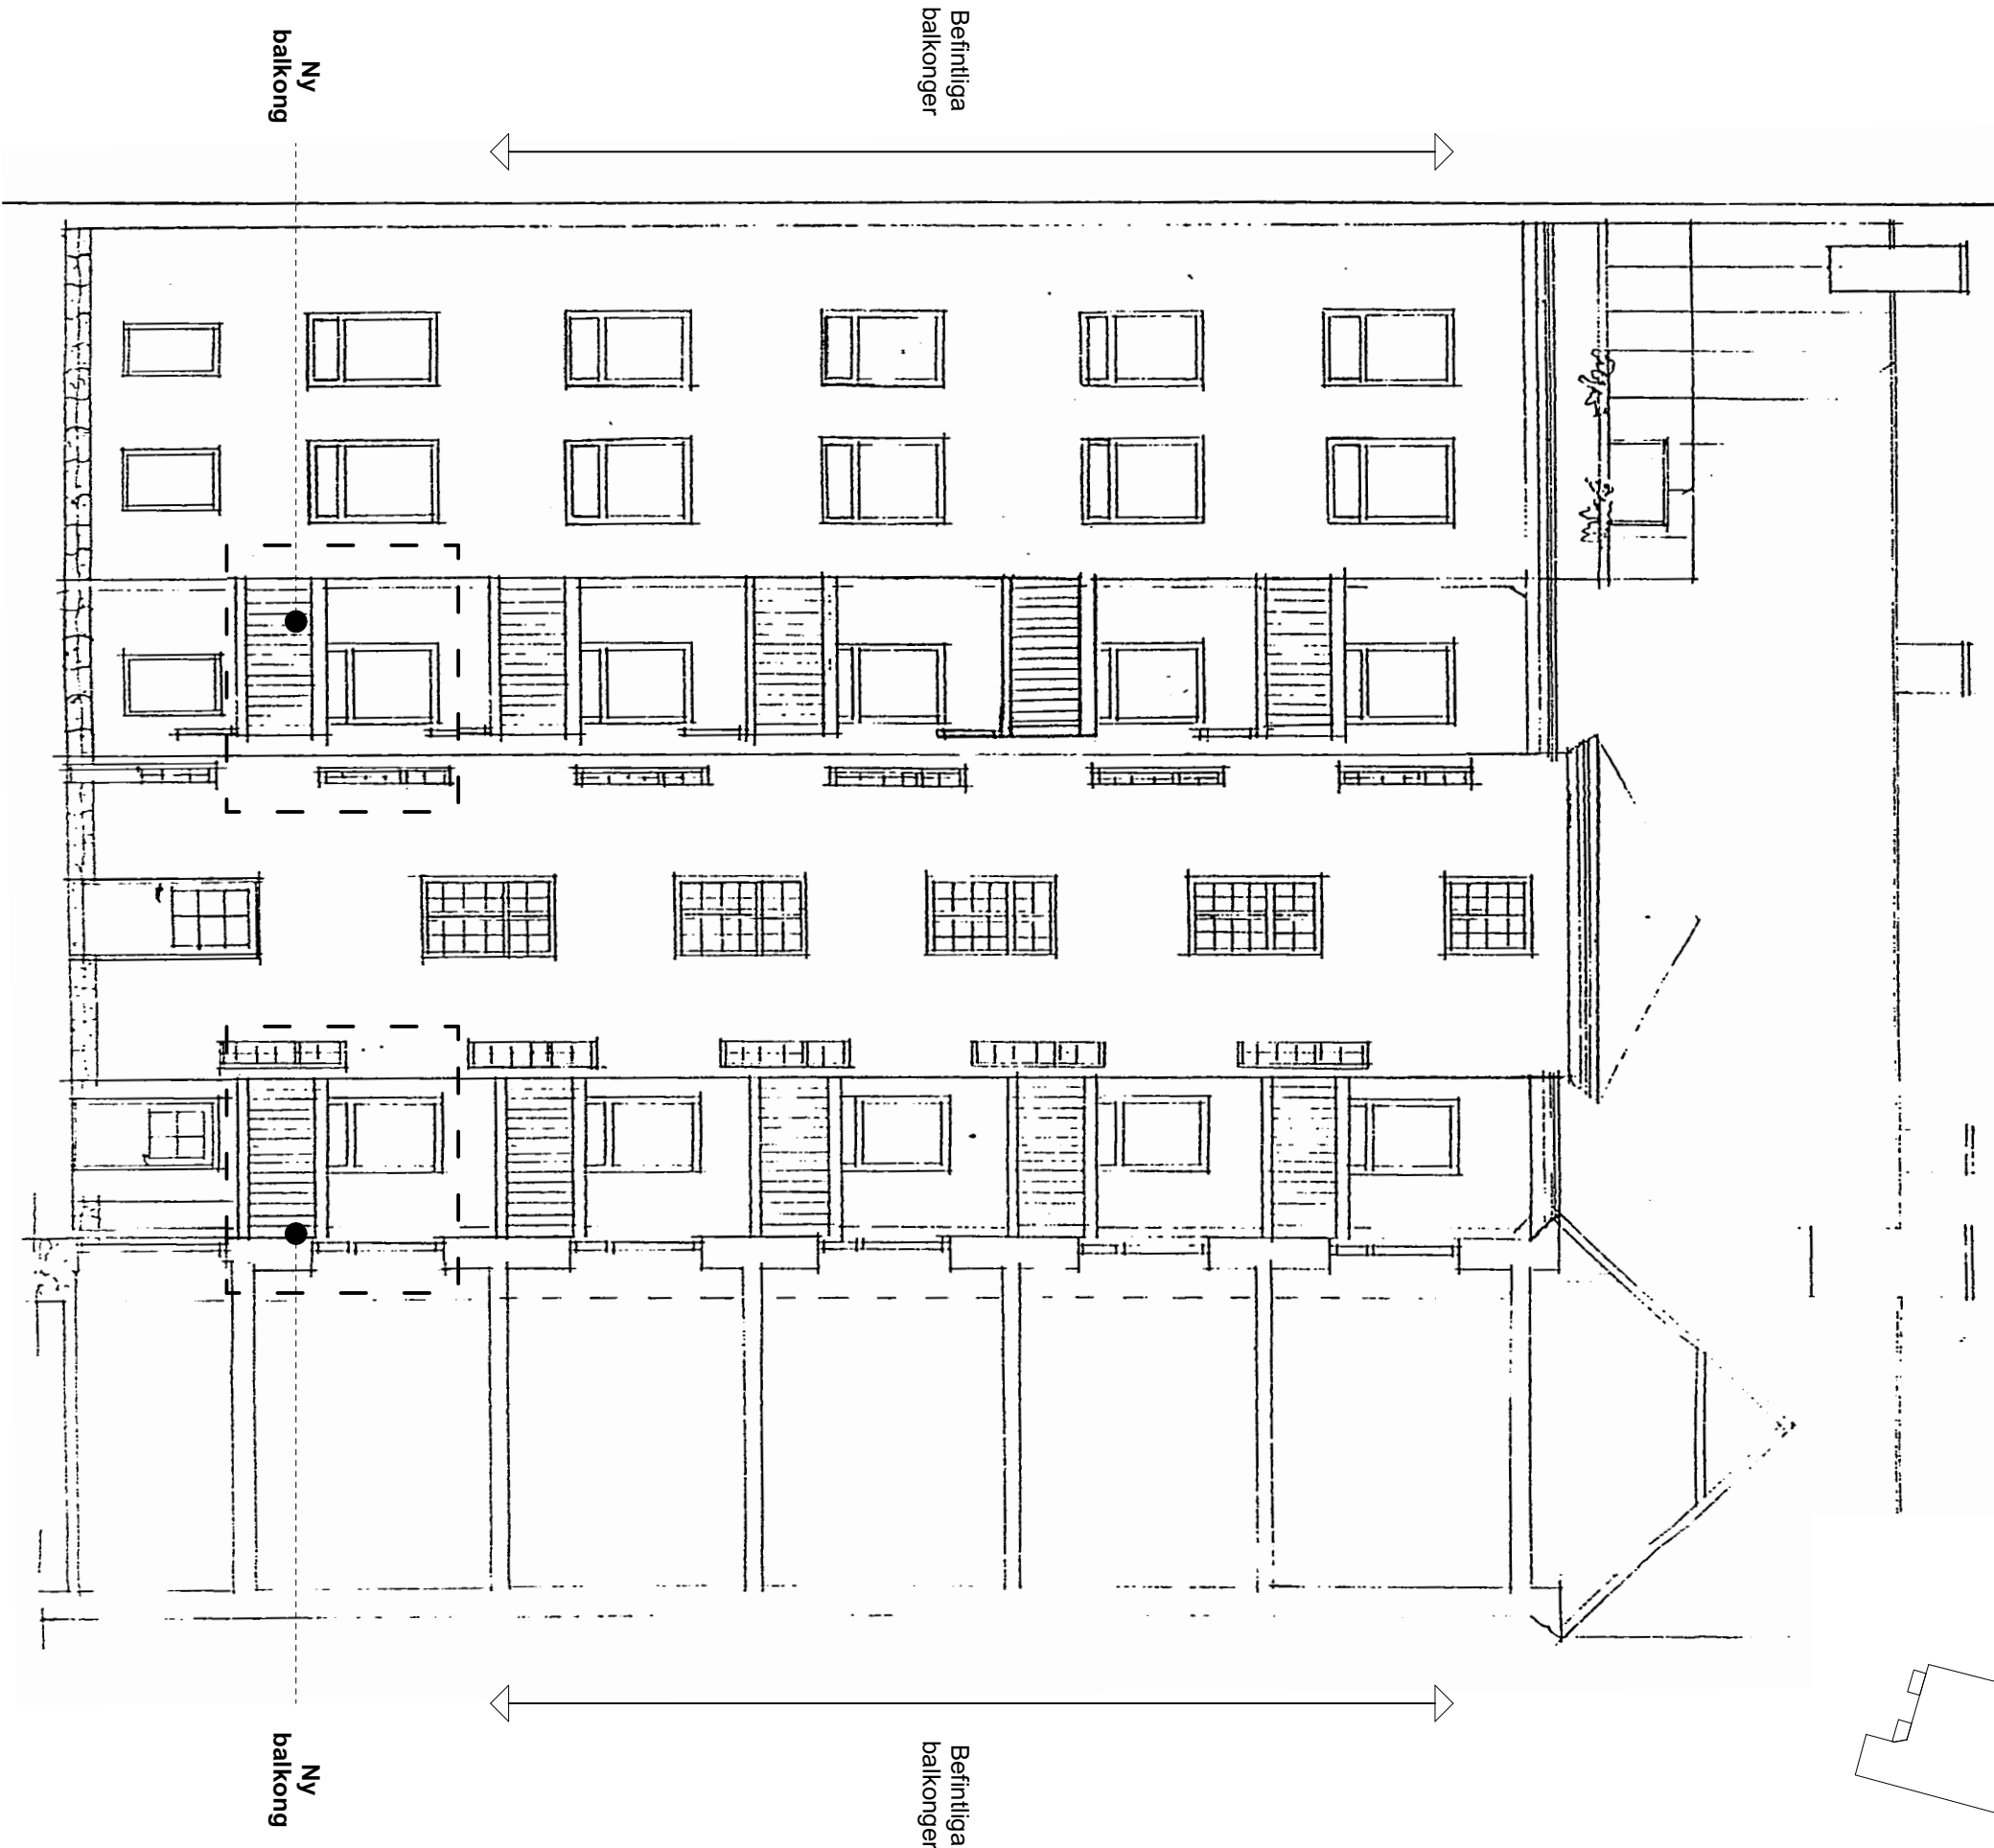

| | | | | | |
|---|-----|--------------------------|--|------|-------|
| BET | ANT | ÄNDRINGEN AVSER | | SIGN | DATUM |
| BYGGLOVHANDLING | | | | | |
| Vindruvan 19 Pipersgatan 5 Stockholm | | | | | |
| Fästeb AB Bygg Box 9096 126 09 Hägersten Tel: 08-7440007 | | | | | |
| UPPDRAG NR 0012 | | RITAD AV Per Olofsson | | | |
| DATUM 2024 - 05 - 13 | | ANSVARIG Per Olofsson | | | |
| Nya balkonger Fasad mot väster | | | | | |
| SKALA 1:100 (A3) | | RITNINGNUMMER A40-3-2 | | BET | |