

Denna handling och informationen härin är
Stockholms Lokaltrafik egendom och
får inte användas, delges, kopieras eller spridas
utan SL:s skriftliga medgivande.



FÖRKLARINGAR

ALLA MÅTT ANGES I METER
PLUSHÖJDER ANGES I METER
KOORDINATSYSTEM SWREF99 18 00
HÖJDSYSTEM RH 00

TAKLIV =

DETALJPLANTEGRÄNS =


NYBYGGNAD =

FÖRESKRIFTER


AREOR
BYA = 148,2 KVM
BTA = 117,6 KVM

HÄNVISNINGAR

SITUATIONSPLAN	A385002-400-1-00-0001
PLANRITNING, PLAN 10	A385002-400-1-01-0001
PLANRITNING, TAKPLAN	A385002-400-1-02-0001
SEKTIONER	A385002-400-2-00-0001
FASADER	A385002-400-3-00-0001
MARKRITNING	L-385002-111-114-0001
MATERIALBESKRIVNING	A385002-011-0001

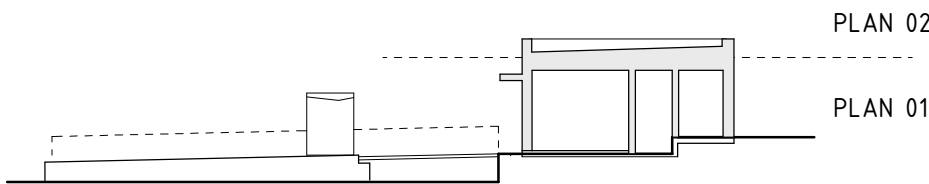

ORIENTERINGSFIGUR SEKTION

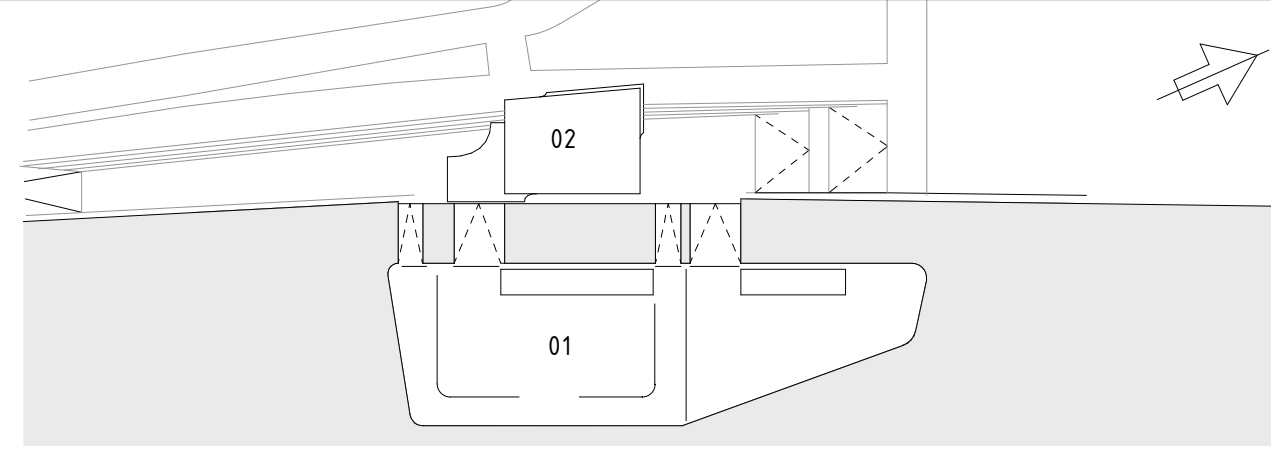

ORIENTERINGSFIGUR PLAN

**GOTTLIEB
PALUDAN
ARCHITECTS**

Uppdrag nr 2224-004		Handläggare T. BONDE-HAN.	Rit./Konst G. BOSTRÖM	A	Ny gestaltning	GB0	2024-05-22
Granskad G. BOSTRÖM		Godkänd T. BONDE-HANSEN		BET	ANDRINGEN AVSER	SIGN	DATUM
BYGGLOVSHANDLING							
SJÖTRAFIK, FÄRJETERMINAL							
SLUSSEN							
SITUATIONSPLAN							
ARKITEKT							
PLANRITNING							
SL Godkänd			Förvaltningsobjekt/snummer				
			3850				
SL Godkänd			Format A1		Skala 1:400		
Datum			Ritningsnummer A385002-400-1-00-0001		Blad	Nästa bl	Rev
							A

