



Denna handling och informationen härin är  
Stockholms Lokaltrafik egendom och  
får inte användas, utges, kopieras eller spridas  
utan SL:s skriftliga medgivande.

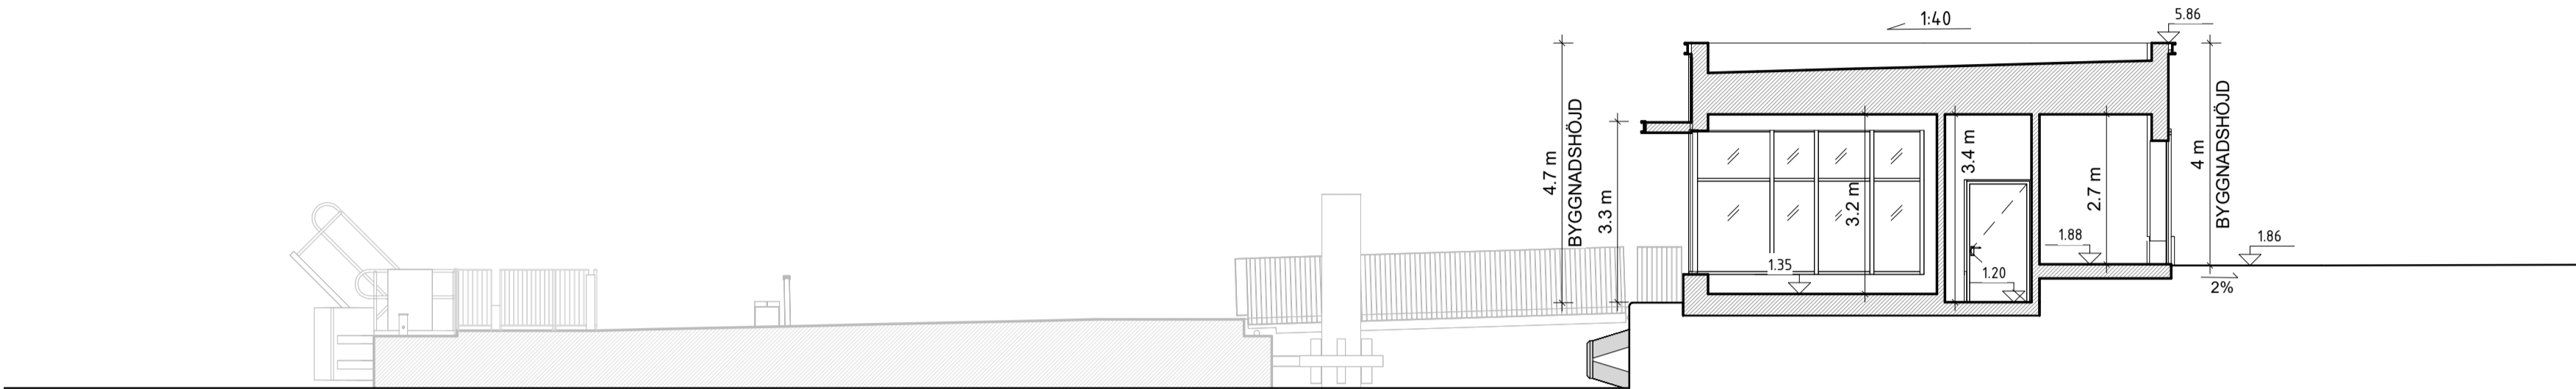

Sektion A



Sektion B

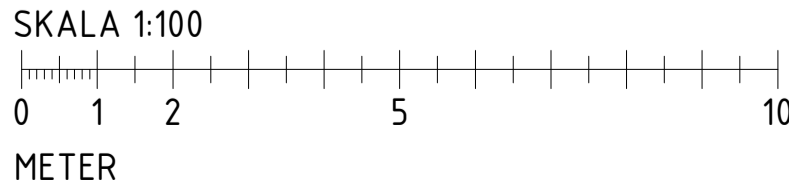


#### FÖRKLARINGAR

ALLA MÅTT ANGES I METER  
PLUSHÖJDER ANGES I METER  
KOORDINATSYSTEM SWEREF 99  
HÖJDSYSTEM RH 00


#### FÖRESKRIFTER

#### HÄNVISNINGAR

SITUATIONSPLAN	A385002-400-1-00-0001
PLANRITNING, PLAN 10	A385002-400-1-01-0001
PLANRITNING, TAKPLAN	A385002-400-1-02-0001
SEKTIONER	A385002-400-2-00-0001
FASADER	A385002-400-3-00-0001
MARKRITNING	L-385002-111-114-0001
MATERIALBESKRIVNING	A385002-011-0001

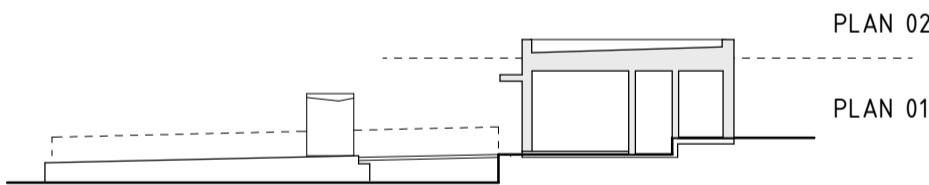

ORIENTERINGSFIGUR SEKTION

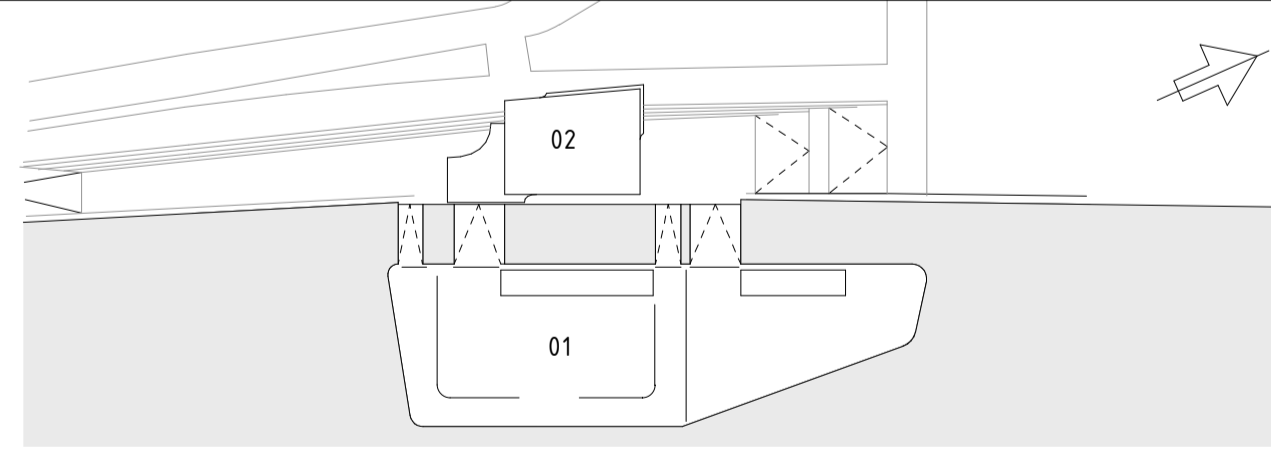

ORIENTERINGSFIGUR PLAN

**GOTTLIEB  
PALUDAN  
ARCHITECTS**

Uppdrag nr 2224-004	Handläggare T. BONDE-HAN.	Rit/Konst G. BOSTRÖM	A BET	Ny gestaltning	GBO	2024-05-22
Granskad G. BOSTRÖM	Godkänd T. BONDE-HANSEN	Datum 2023-09-29	ANDRINGEN AVSER	SIGN	DATUM	

Granskad  
G. BOSTRÖM

Ort  
STOCKHOLM

SL  
AB Storstockholms Lokaltrafik

SL Godkänd

**BYGGLOVSHANDLING**

**SJÖTRAFIK, FÄRJETERMINAL  
SLUSSEN**

**SEKTION, A & B**

**ARKITEKT  
SEKTIONER**

SL Godkänd	Förvaltningsobjektsnummer 3850	Format A1	Skala 1:100
Datum	Ritningsnummer A385002-400-2-00-0001	Blad	Nästa bl Rev A