






BOTTENVÅNING

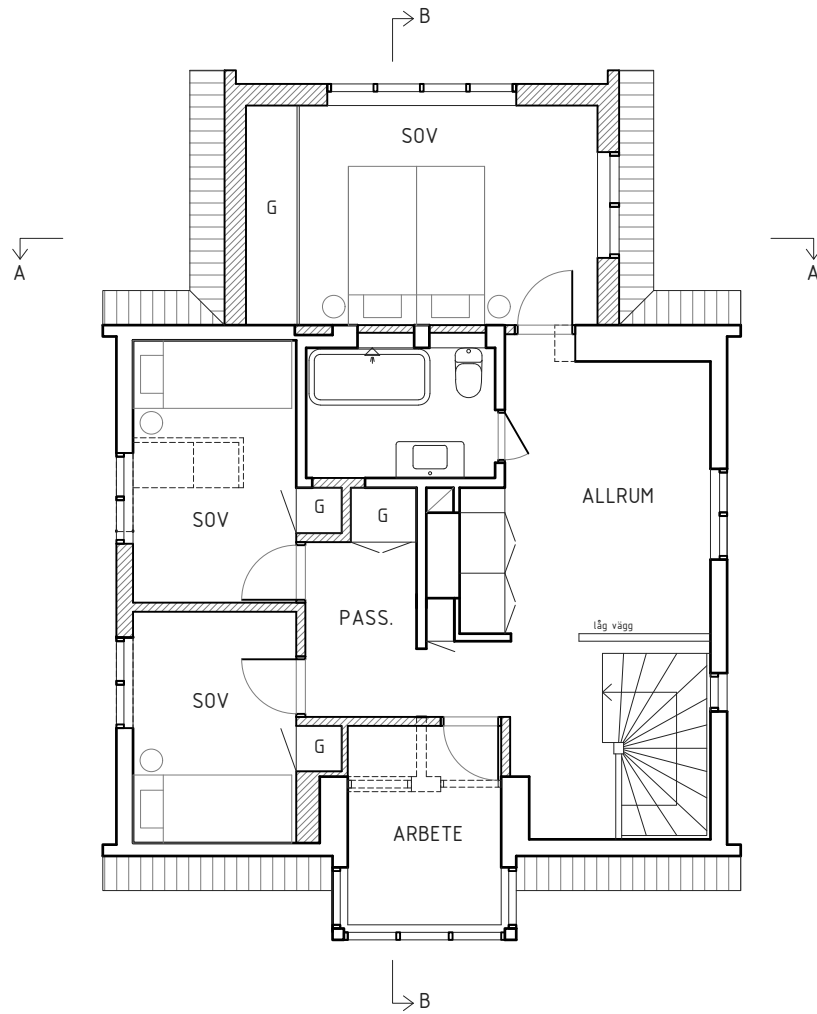

VINDSVÅNING

## BYGGLOVSRITNING

### FÖRKLARINGAR

-  RIVEN BYGGNADSDDEL
-  NY BYGGNADSDDEL
-  BEF DÖRR
-  NY DÖRR

FÖR MATERIAL OCH KULÖRER SE RITNING A04

TRÄDAN 5, STOCKHOLMS STAD  
PÅBYGGNAD AV VILLA

PLANER  
SKALA 1:100 (A3)

2024-05-10

A02

JONAS FAHLBECK ARKITEKTKONTOR AB TEL: 070-4402162 E-POST: jonas@fahlbeck.se