




Inkom till Stockholms stadsbyggnadskontor - 2024-05-24, Dnr 2024-08220

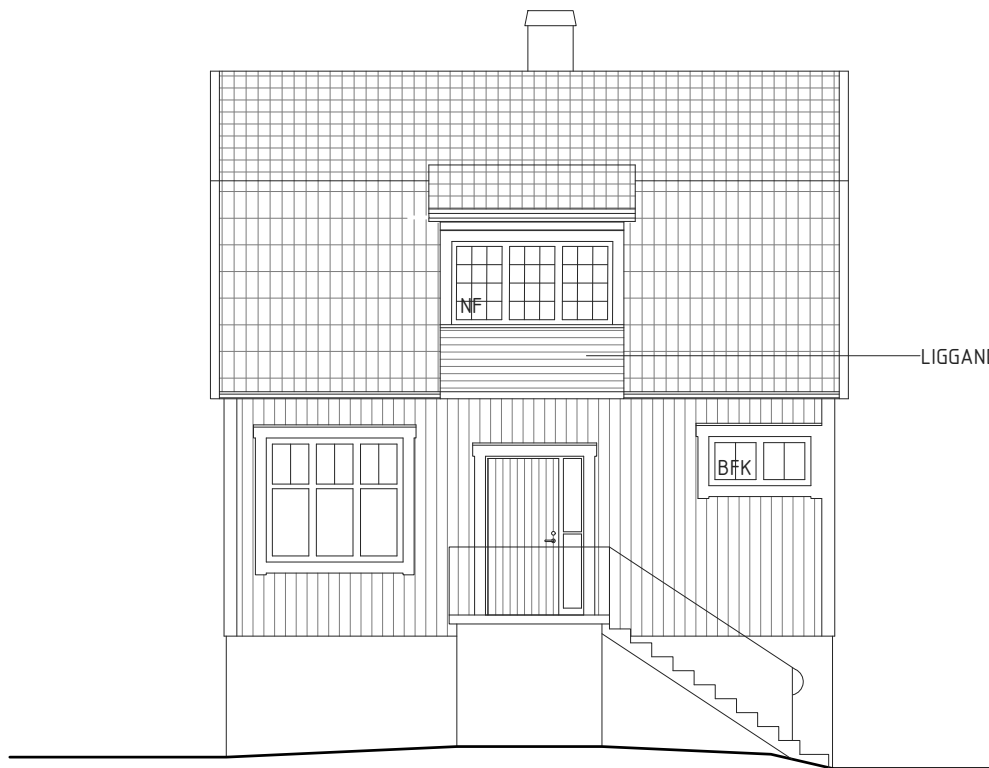

MOT NORDOST (GATAN)

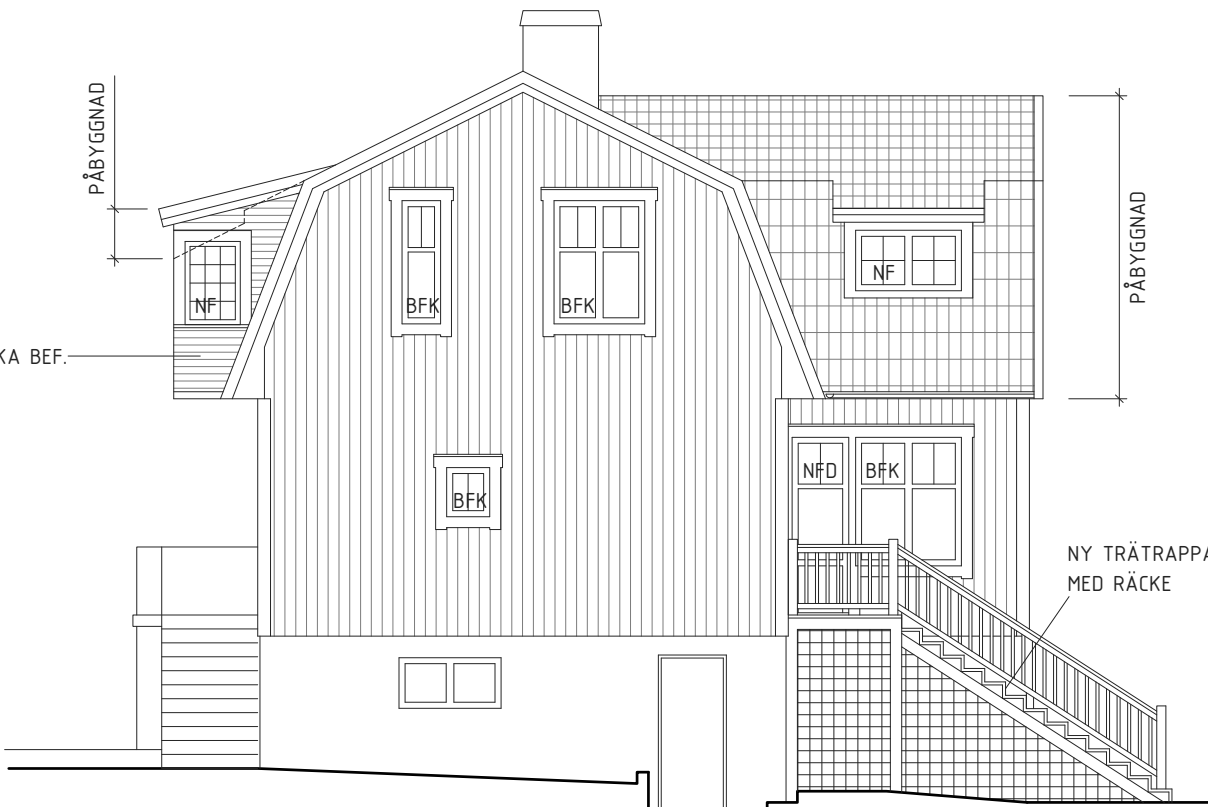


MOT NORDVÄST

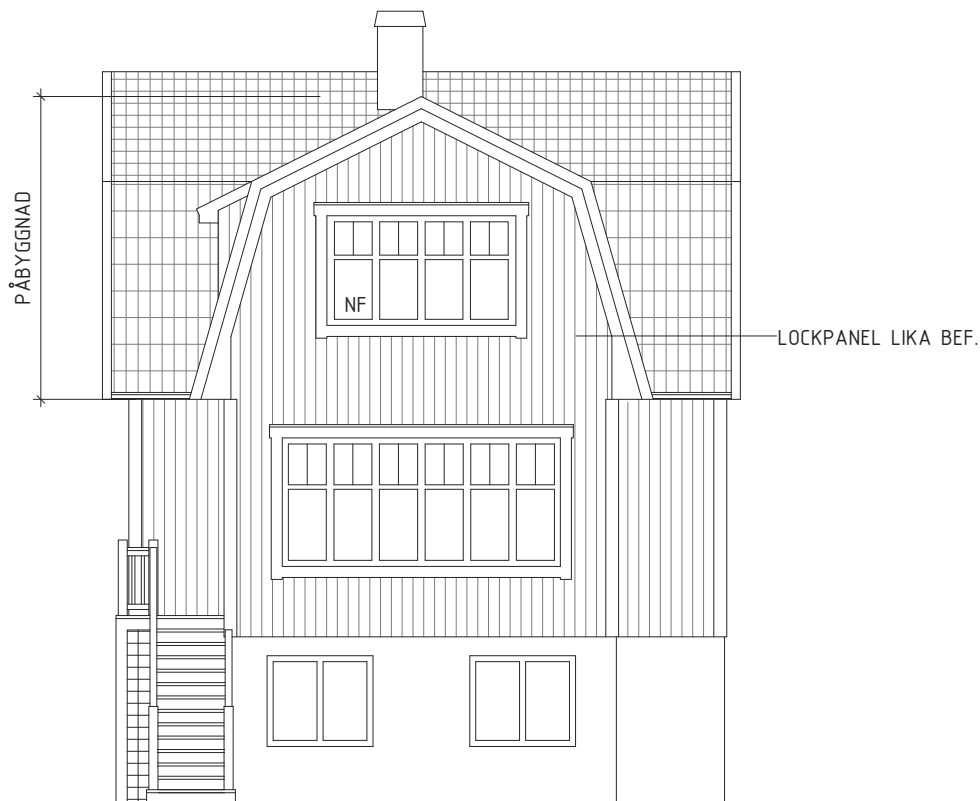

MOT SYDVÄST (TRÄDGÅRDEN)



MOT SYDOST

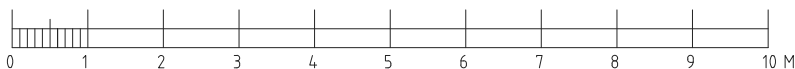

## MATERIAL/KULÖRER

### FÖRKLARINGAR

NF = NYTT FÖNSTER

NFD = NY FÖNSTERDÖRR

BFK = BEF. FÖNSTER KOMPLETTERAS MED POST/SPRÖJS

### FASAD

PÅBYGGNAD MOT SYDVÄST:

STÅENDE LOCKPANEL LIKA BEF.

SLAMFÄRG LIKA BEF, MÖRK FALURÖDFÄRG

PÅBYGGNAD MOT NORDOST:

LIGGANDE TRÄPANEL LIKA BEF.

SLAMFÄRG LIKA BEF, MÖRK FALURÖDFÄRG

NYA FÖNSTER OCH FÖNSTERDÖRR I TRÄ.

FÖNSTER, FODER OCH KNUTBRÄDOR MÅLAS VITA.

KULÖR NCS S0502-Y

### TAK

TAK OVAN PÅBYGGNADER: RÖTT LERTEGEL LIKA BEF.

VINDSKIVOR MÅLAS VITA, LIKA FÖNSTER MM.

### TRAPPA

STEG I IMPREGNERAT VIRKE.

RÄCKE MÅLAS VITT LIKA FÖNSTER MM.

TRÄDAN 5, STOCKHOLMS STAD

TILLBYGGNAD AV VILLA

FASADER

SKALA 1:100 (A3)

2024-XX-XX

A..

JONAS FAHLBECK ARKITEKTKONTOR AB TEL: 070-4402162 E-POST: jonas@fahlbeck.se