


SKALA 1:100

METER

0 1 2 5 10

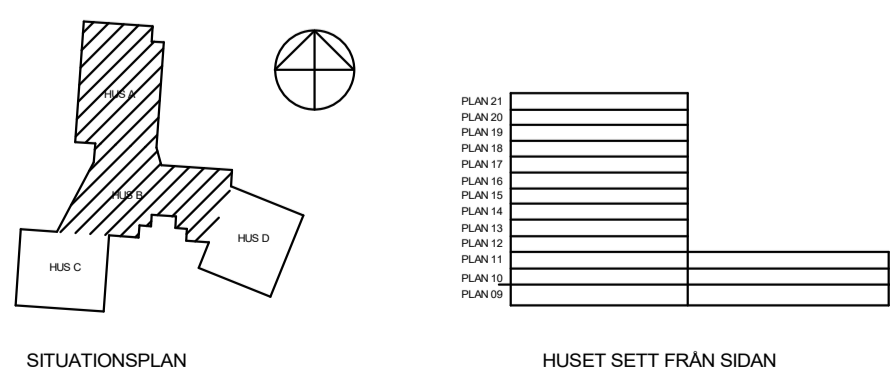

## FÖRKLARINGAR

ALLA MÅTT I MM  
RL = RÖKGASLUCKA

## HÄNVISNINGAR

\_A-HF

A	A-PM005	CH	2024-05-24
BET	ANDRINGEN AVSER	SIGN	DATUM
FASTIGHET			
KV. DALBON 1			
HUS			
HUS A, B			
ADRESS			
Björnsongatan 251			
X	TOL ARKITEKTER AB	tel	08-642 56 29
K	ELU KONSULT AB	tel	08-580 09 100
V	Umia Teknikkonsult AB	tel	072-593 23 15
VS	Umia Teknikkonsult AB	tel	072-593 23 15
Br	FireTech Engineering AB	tel	072-593 23 15
E	Umia Teknikkonsult AB	tel	072-593 23 15
BYGGLOVSHANDLING			
HUS A & B TAKPLAN			
ANSVARIG	UPPDRAGSLEDARE	RITAD/KONSTR AV	
BTE	BTE	AA	
DATUM	UPPDRAG NR		
2023-12-15	10553		
SKALA A1	SKALA A3	NUMMER	BET
1:100	1:200	A40-07	A