

FÖRKLARINGAR

ALLA MÄTT I MM
PLUSHÖJDER ANGES I METER ENLIGT RH2000

BP: BETONGPLATTA


- TRÄD (BEFINTLIG)
- BELYSNING (BEFINTLIG)

FÖRESKRIFTER

FÖRESKRIFTER SE RITNING A-42.3-01


HÄNVISNINGAR

SITUATIONSPLAN SE RITNING A-01.1-01
PLANER SE RITNING A-40.1-101, A-40.1-201
SEKTION SE RITNING A-40.2-01
FASADER SE RITNING A-40.3-101, A-40.3-101
PRINCIPDETALJER SE RITNING A-42.3-02, A-42.3-03

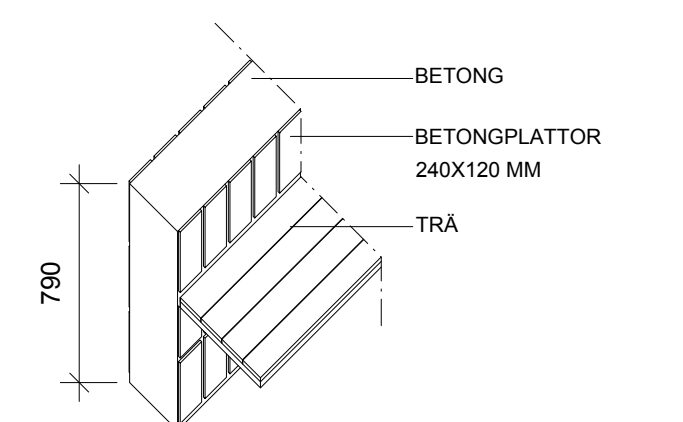

D01

1:30
SITTBÄNK

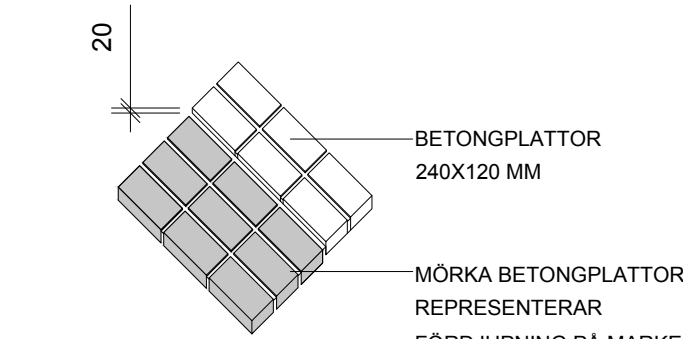

D02

1:30
GOLVPLATTOR

A	KOMPLETTERING SOPHANTERINGEN	2023-06-30	AR
BET	ÄNDRINGEN AVSER	DATUM	SIGN

BYGGLOVSHANDLING

KUNGSTRÄDGÅRDEN

Jägnefält Milton

PIPERSKA PALATSET, MUNKBROGATAN 2, STOCKHOLM

A JÄGNEFÄLT MILTON 08 410 55 772 office@jag-mil.se

K WSP

V Tysklinds i Stockholm AB

E

UPPDRAG NR	RITAD AV RP / AR	HANDLÄGGARE RP
DATUM 2023-07-14	ANSVARIG CJ / RP	

NYBYGGNAD
MARKPLANERING

SKALA 1:100 (A1)	NUMMER A-01.1-02	BET A
---------------------	---------------------	----------

