


ALLA MÅTT I MM.

B: BETONG
SP: STÅLPARTIER
SPR: STÅLPROFIL
TP: TAKPLÅT
TP: BETONGPLATTA
TL: TRÅLAMELLER
TR: TRÅPANEL
SL: SKYLTÅDA
ST: STUPRÖR
HR: HÅNGRÄNNA

FÖR MER DETALJERAD BESKRIVNING SE FÖRESKRIFTER

FÖRESKRIFTER SE RITNING A-42.3-01

SITUASIPLAN SE RITNING A-01.1-01
MARKPLANERING SE RITNING A-01.1-02
PLANER SE RITNING A-40.1-101, A-40.1-201
SEKSION SE RITNING A-40.2-01
FASADER PAVILJONG 2 SE RITNING A-40.3-201
PRINCIPDETALJER SE RITNING A-42.3-02, A-42.3-03

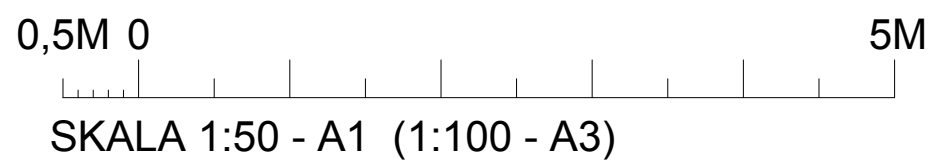

BET	ÄNDRINGEN AVSER	DATUM	SIGN
BYGGLOVSHANDLING			
KUNGSTRÄDGÅRDEN			
Jägnefält Milton			
PIPERSKA PALATSET, MUNKBROGATAN 2, STOCKHOLM			
A	JÄGNEFÄLT MILTON	08 410 55 772	office@jag-mil.se
K	WSP		
V	Tysklinds i Stockholm AB		
E			
UPPDRAG NR		RITAD AV RP / AR	HANDLÄGGARE RP
DATUM 2023-07-14		ANSVARIG CJ / RP	
NYGGÖGNAD PÄVILJONG 1 FASADER			
SKALA 1:50 (A1)	NUMMER A-40.3-101		BET