


SEKTION A-A

FÖRKLARINGAR ALLA MÅTT I M.M.

- BEFINTLIG BYGGNADSDEL
- NY BYGGNADSDEL: 2023
- 2024 NY BRUTTOYTA = 10,2 m<sup>2</sup>


FASTIGHETS-GRÄNS

TAKLUTNING

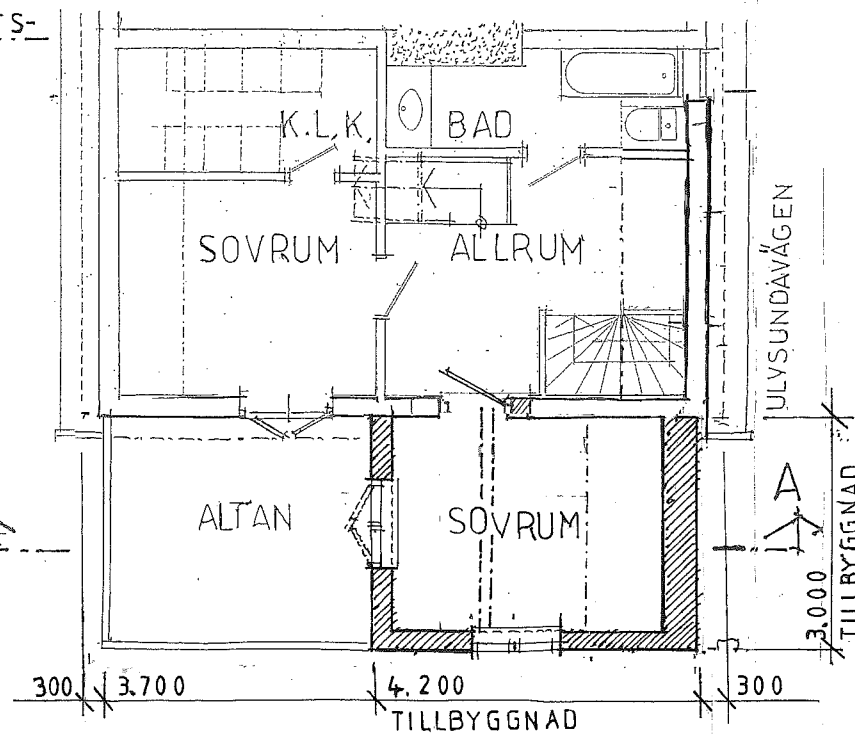

ÖVRE PLAN

BERÄKNINGSBAR BREDD = 3,600

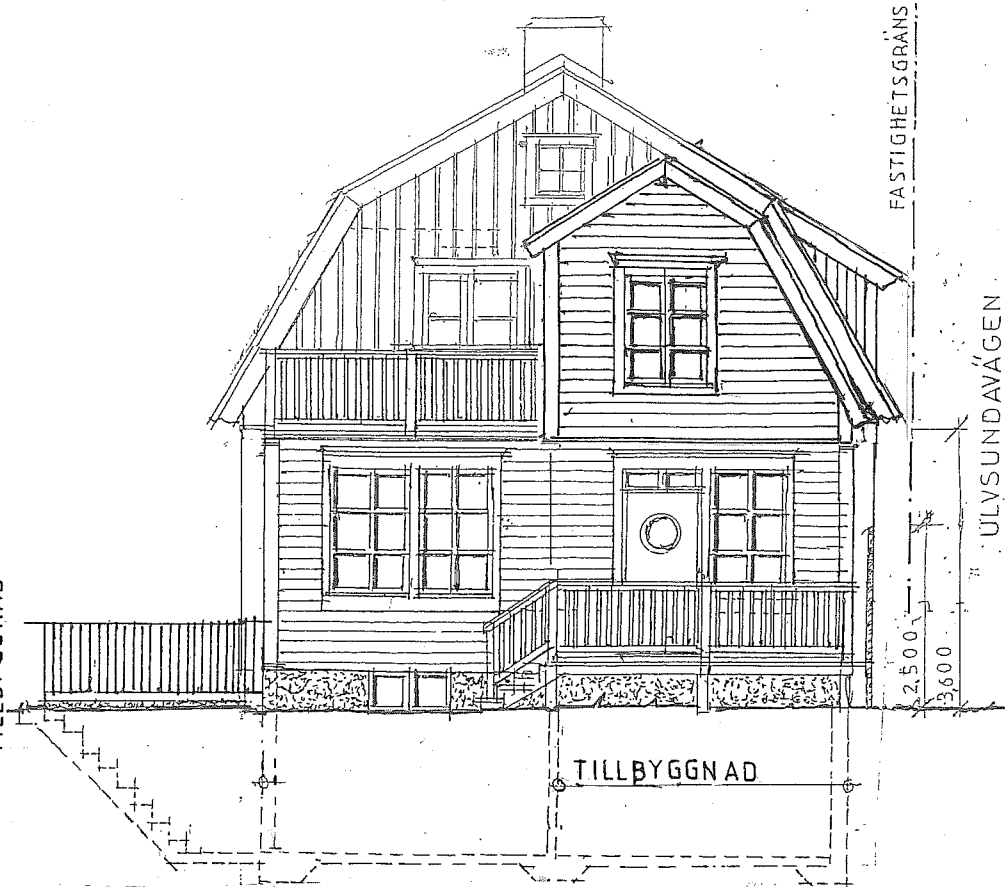

FASAD MOT SYDÖST

Kv. TORVAN Nr. 11

FASTIGHETSGRÄNS



FASAD MOT NORDÖST MOT ULVSUNDAVÄGEN

BYGGLOVSRITNING

A-ALLMÄN REVIDERING C.L. 2024-05-24

CASPAR LINDBERG ARKITEKT S.A.R.		L. LEWIN OCH B. KANRELL Kv. TORVAN Nr. 10 STOCKHOLMS STAD	
TELEFON 070-621-89-43		TILLBYGGNAD AV PLAN	
RITAD KONSTR. AV C.L.		PARHUS SEKTION O. FASADER	
GRANSKAD AV C.L.		REG. A	
DATUM 2024-2-2 Caspar Lindberg		SKALA 1:100	
		ARBETSNUMMER 24-11	
		RITNINGNUMMER 3:1	

FASAD MOT SYDVÄST-MOT GÅRDEN

DNR: 2024-02 117

A3 = 1:100



PLANK

TILLBYGGNAD

1,100

