

ANVISNINGAR

BEFINTLIG KARM RIVES OCH DEN NYA KARMEN MONTERAS I DESS STÄLLE. BALKONGPLATTANS UNDERSIDA UTFÖRES SLÄT. RÄCKE AV SMIDESSTÅL I KULÖR SVART.

INFÄSTNING ENLIGT K-RITNING.

ANSÖKAN AVSER BALKONGER MOT ROBERT ALMSTRÖMSGATAN 12. BEFINTLIGA BALKONGER MOT LEWI PETHRUS GRÄND OCH FILADELFIKYRKAN BEVILJADE SAMT UTFÖRDA ENLIGT DNR: 2015-08076-575.


TILLKOMMANDE BALKONGER ANPASSADE I ÅTERHÅLLEN STORLEK SAMT UTFÖRANDE MED SMYCKADE RÄCKEN SOM TAR UPP FASADENS BEFINTLIGA SMYCKNINGAR SAMT UTTRYCK I STIL MED TIDENS ARKITEKTUR.

UNDERLIGGANDE FÄNSTERSTUCK PÅ PLAN 5 SPARAS OM MÖJLIGT I YTTERRÄNDARNA UTANFÖR DÖRRPARTI FÖR ATT MARKERA BEFINTLIGT UTSEENDE.

BET	ANT	ÄNDRINGEN AVSER	DATUM	SIGN	
BYGGLOVSRITNING					
<div><div></div><div>Balcona</div></div>					
BALCONA AB SÖCKENVÄGEN 477 122 33 ENSKEDE 08-669 09 00			www.balcona.se offert@balcona.se		
UPPDRAG NR 5428		RITAD/KONSTR AV JS	HANDLÄGGARE		
DATUM 2023-09-21		ANSVARIG			
STENGÖDSET 19 BALKONGER & DÖRRAR PLAN					
SKALA 1:100		RITNINGENS NUMMER A-5428-1		BET	

E-RAD
2500 x 1000
BEF PLAN
2, 3, 4, 5


D-RAD
2500 x 1000
BEF PLAN
2, 3, 4, 5

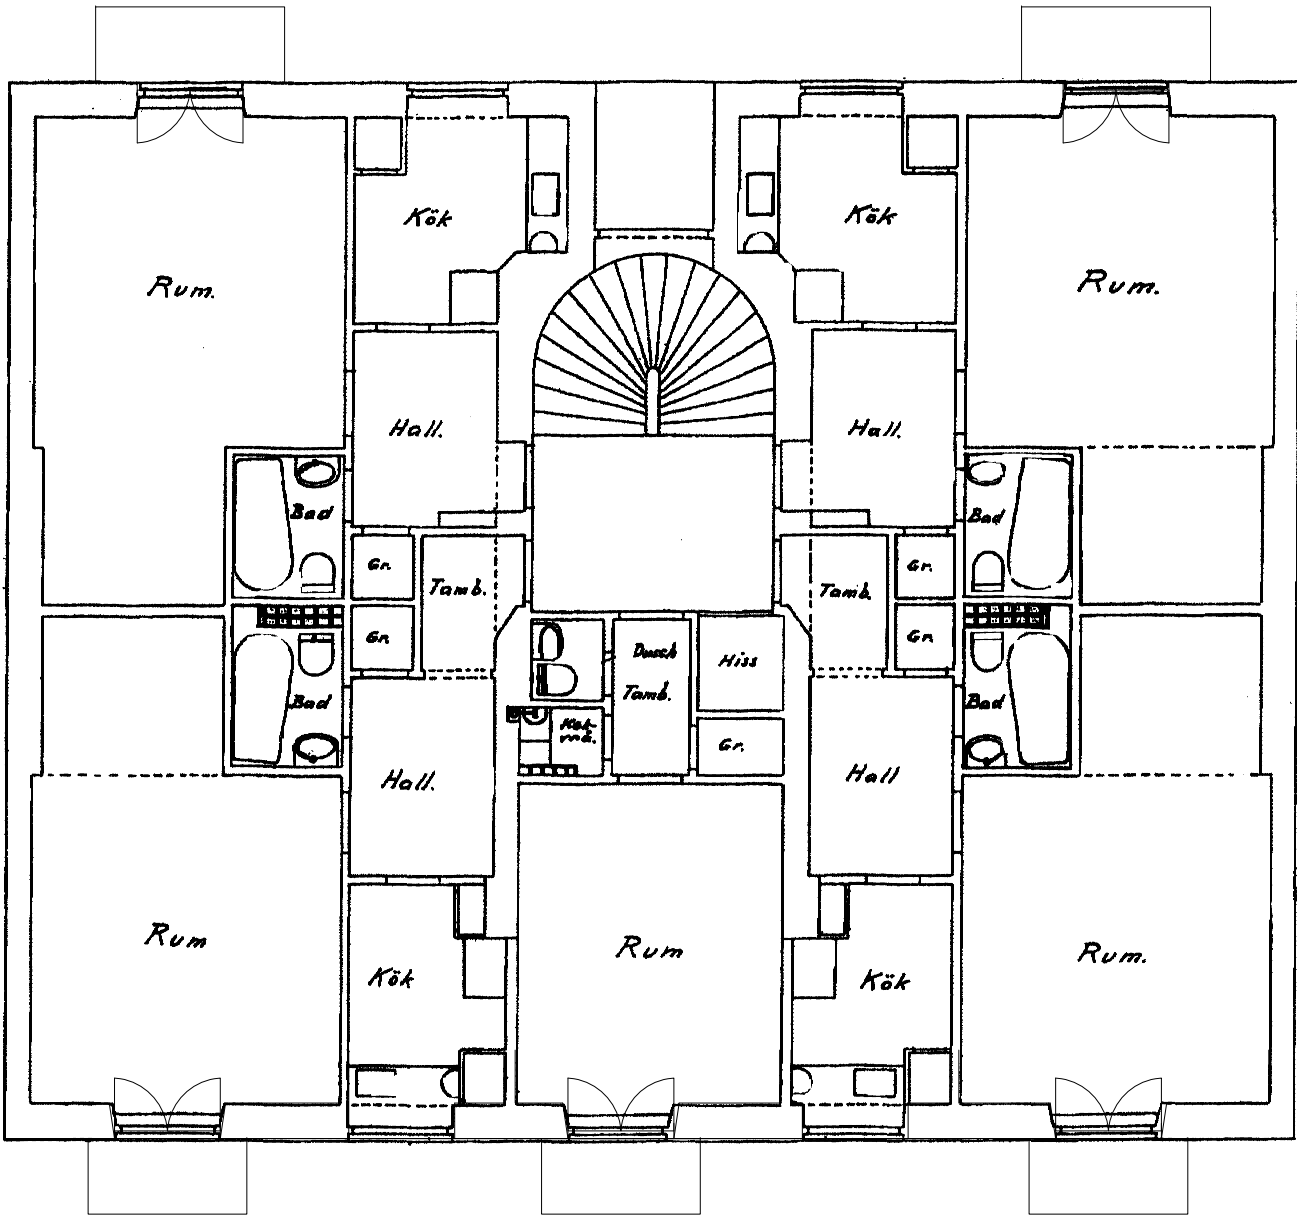

A-RAD
2100 x 1000
A2, A3, A4, A5

B-RAD
2100 x 1000
B2, B3, B4, B5

C-RAD
2100 x 1000
C2, C3, C4, C5

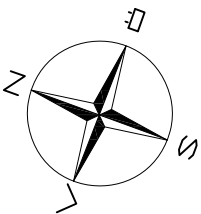

NORMALPLAN skala 1:100

0 1 2 3 4 5 10M