



SKALA 1:400

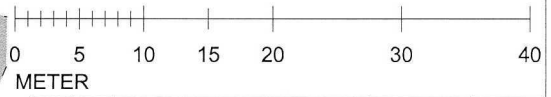

BET	ANT	ÄNDRING AVSER	DATUM	Sign.
BYGGLOVSRITNING 160229				
KV STENGODSET 19				
UPPDRAG NR	RITAD AV K. TORPARENG	HANDLÄGGARE		
DATUM 2015-04-28	ANSVARIG			
KV. STENGODSET 19, STOCKHOLMS KOMMUN FLERBOSTADSHUS NYBYGGNATION BALKONGER SITUATIONSPLAN				
SKALA A3 -1:400-	NUMMER A-001.1			BET

Stockholms stadsbyggnadsnämnd
Tillhör nämndens beslut
2016-03-26


Stockholms stadsbyggnadskontoret
Inkom Reg. 2016-03-18
Dnr: 08076-575

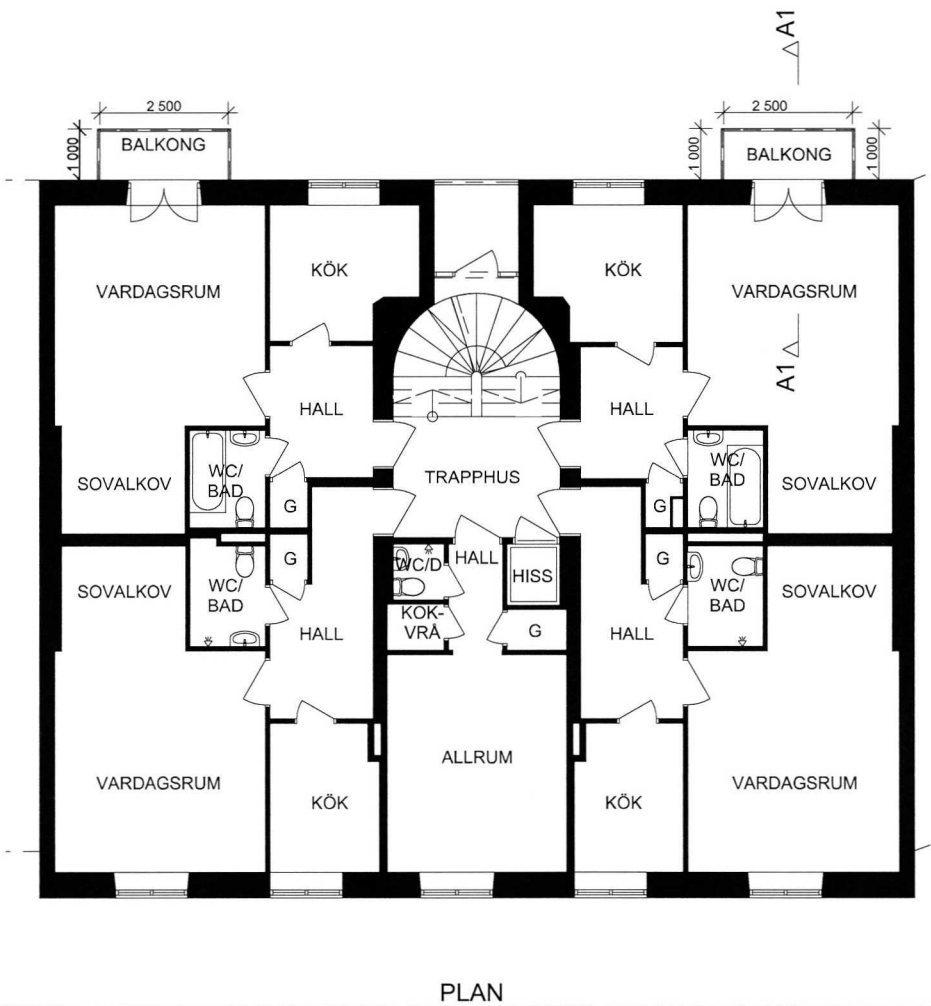


Granskad
STOCKHOLMS BYGGNADSNÄMND
Tillhör nämndens beslut
2016-04-26

STOCKHOLMS
STAD
Stadsbyggnadskontoret
Inkom 2016-03-18
Reg.
Dnr: 08076-575


SKALA 1:100

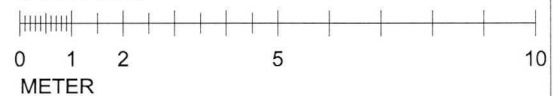



BET	ANT	ÄNDRING AVSER	DATUM	Sign.
BYGGLOVSRITNING 160229				
KV STENGODSET 19				
				
UPPDRAG NR		RITAD AV K. TORPARENG	HANDLÄGGARE	
DATUM 2015-04-28		ANSVARIG		
KV. STENGODSET 19, STOCKHOLMS KOMMUN FLERBOSTADSHUS NYBYGGNATION BALKONGER VÅNING 1-4 TR				
SKALA A3 -1:100-		NUMMER A-001.2		BET B

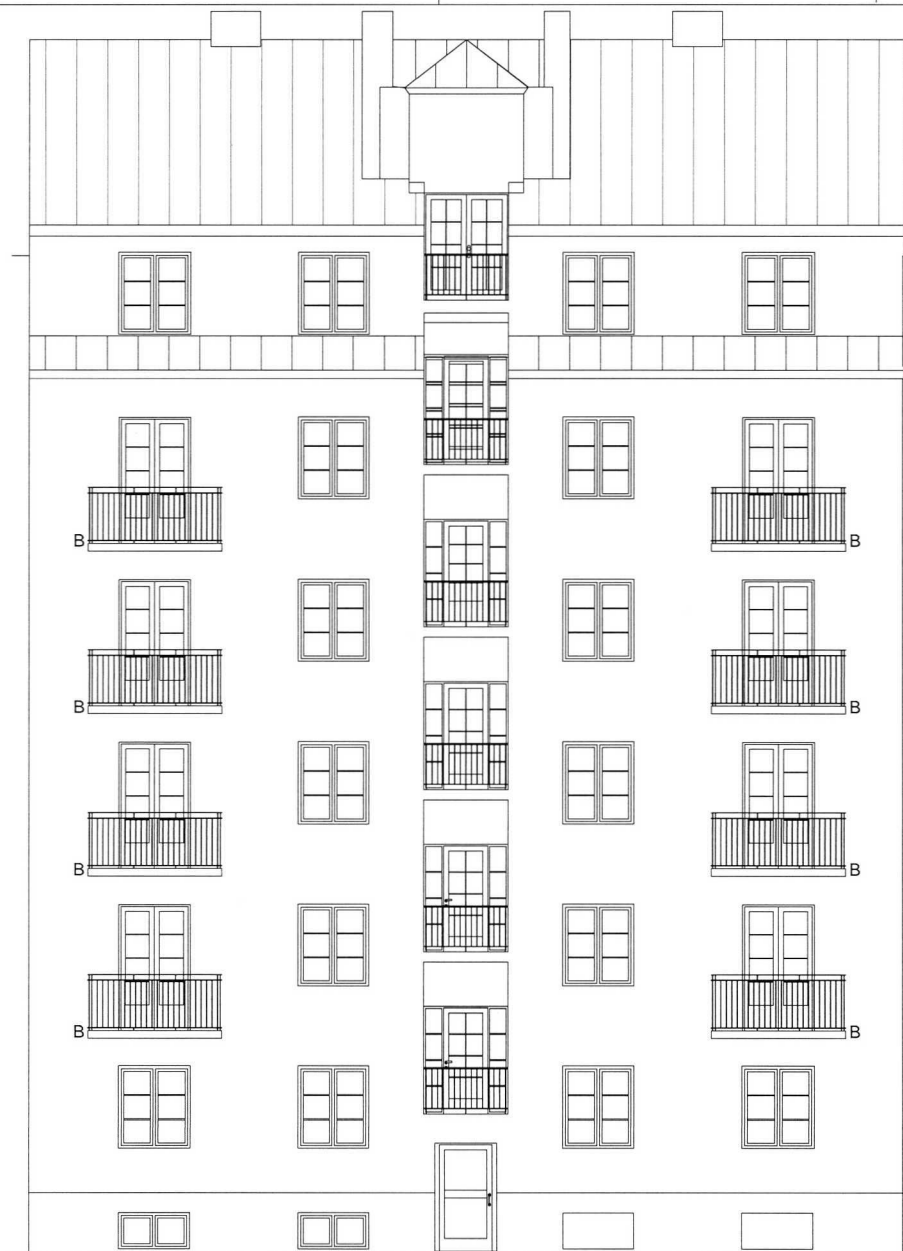

Fasad mot Filadelfiakyrkan

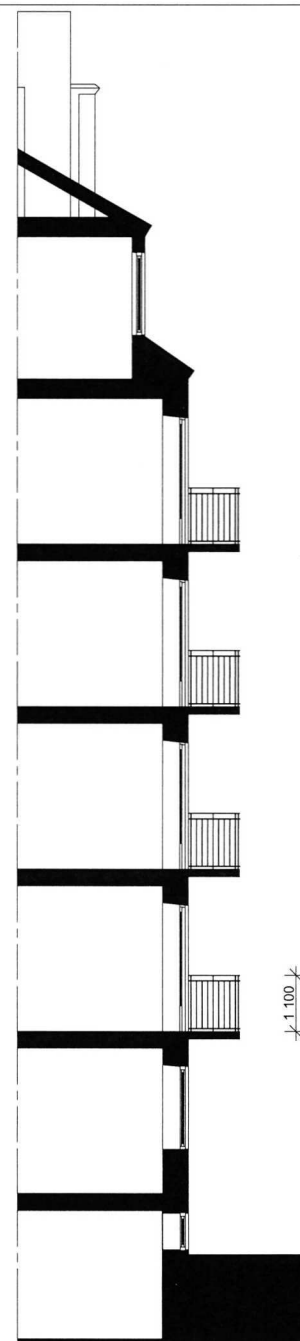


Sektion A1

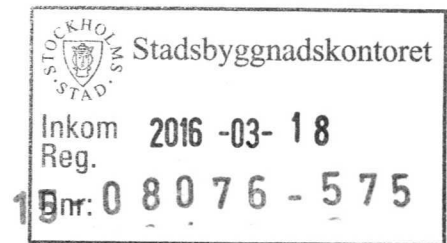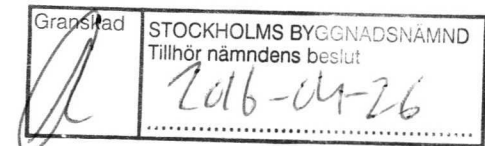


FÖRKLARINGAR

B - NY BALKONG


SKALA 1:100

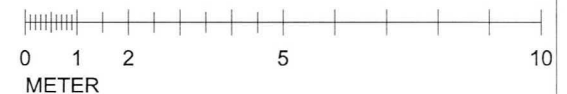


BET	ANT	ÄNDRING AVSER	DATUM	Sign.
BYGGLOVSRITNING 160229				
KV STENGODSET 19				
				
UPPDRAG NR		RITAD AV K. TORPARENG	HANDLÄGGARE	
DATUM 2015-04-28		ANSVARIG		
KV. STENGODSET 19, STOCKHOLMS KOMMUN FLERBOSTADSHUS NYBYGGNATION BALKONGER FASAD MOT FILADELFIKYRKAN				
SKALA A3 -1:100-		NUMMER A-003.1		BET A

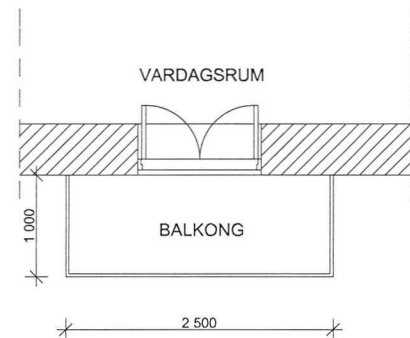

PLAN

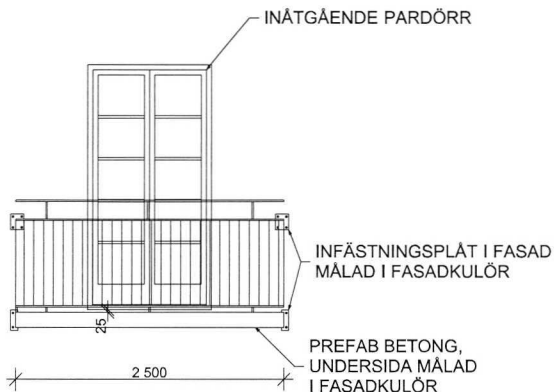



BALKONG FRAMIFRÅN

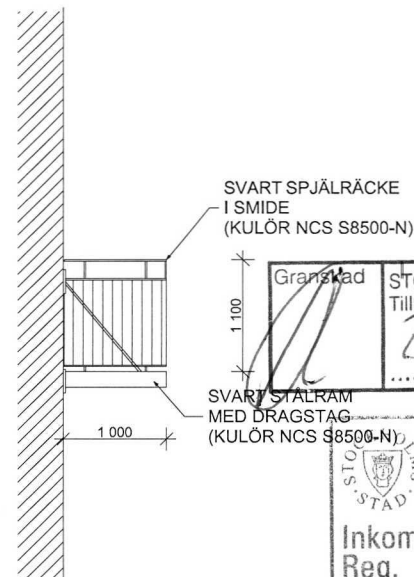

BALKONG FRÅN SIDAN

SVART SPJÄLRÄCKE
I SMIDE
(KULÖR NCS S8500-N)

SVART STÅLRAM
MED DRAGSTAG
(KULÖR NCS S8500-N)

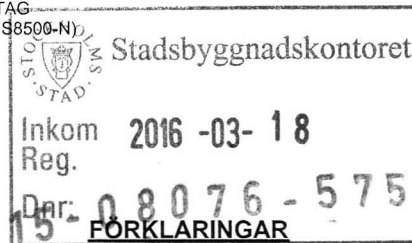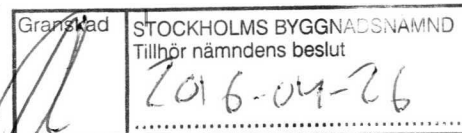


ILLUSTRATION/FOTO



PERSPEKTIV

SKALA 1:100

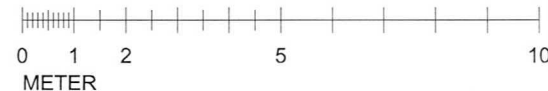

BET	ANT	ÄNDRING AVSER	DATUM	Sign.
-----	-----	---------------	-------	-------

BYGGLOVSRITNING 160229

KV STENGODSET 19



UPPDRAG NR	RITAD AV K. TORPARENG	HANDLÄGGARE
DATUM 2015-04-28	ANSVARIG	

KV. STENGODSET 19, STOCKHOLMS KOMMUN
FLERBOSTADSHUS
NYBYGGNATION BALKONGER
PRINCIPRITNING

SKALA A3 -1:100-	NUMMER 02.1	BET A
---------------------	----------------	----------