


PLAN 1:100




BET	ANT	ÄNDRING AVSER	DATUM	Sign.
BYGGLOVSRITNING				
KV STENGODSET 19				
				
UPPDRAG NR		RITAD AV Y. EKEDAHL	HANDLÄGGARE	
DATUM 2017-05-04		ANSVARIG		
KV. STENGODSET 19, STOCKHOLMS KOMMUN FLERBOSTADSHUS NYBYGGNATION FRANSKA BALKONGER Entréplan				
SKALA A3 -1:100-		NUMMER A-02		BET B

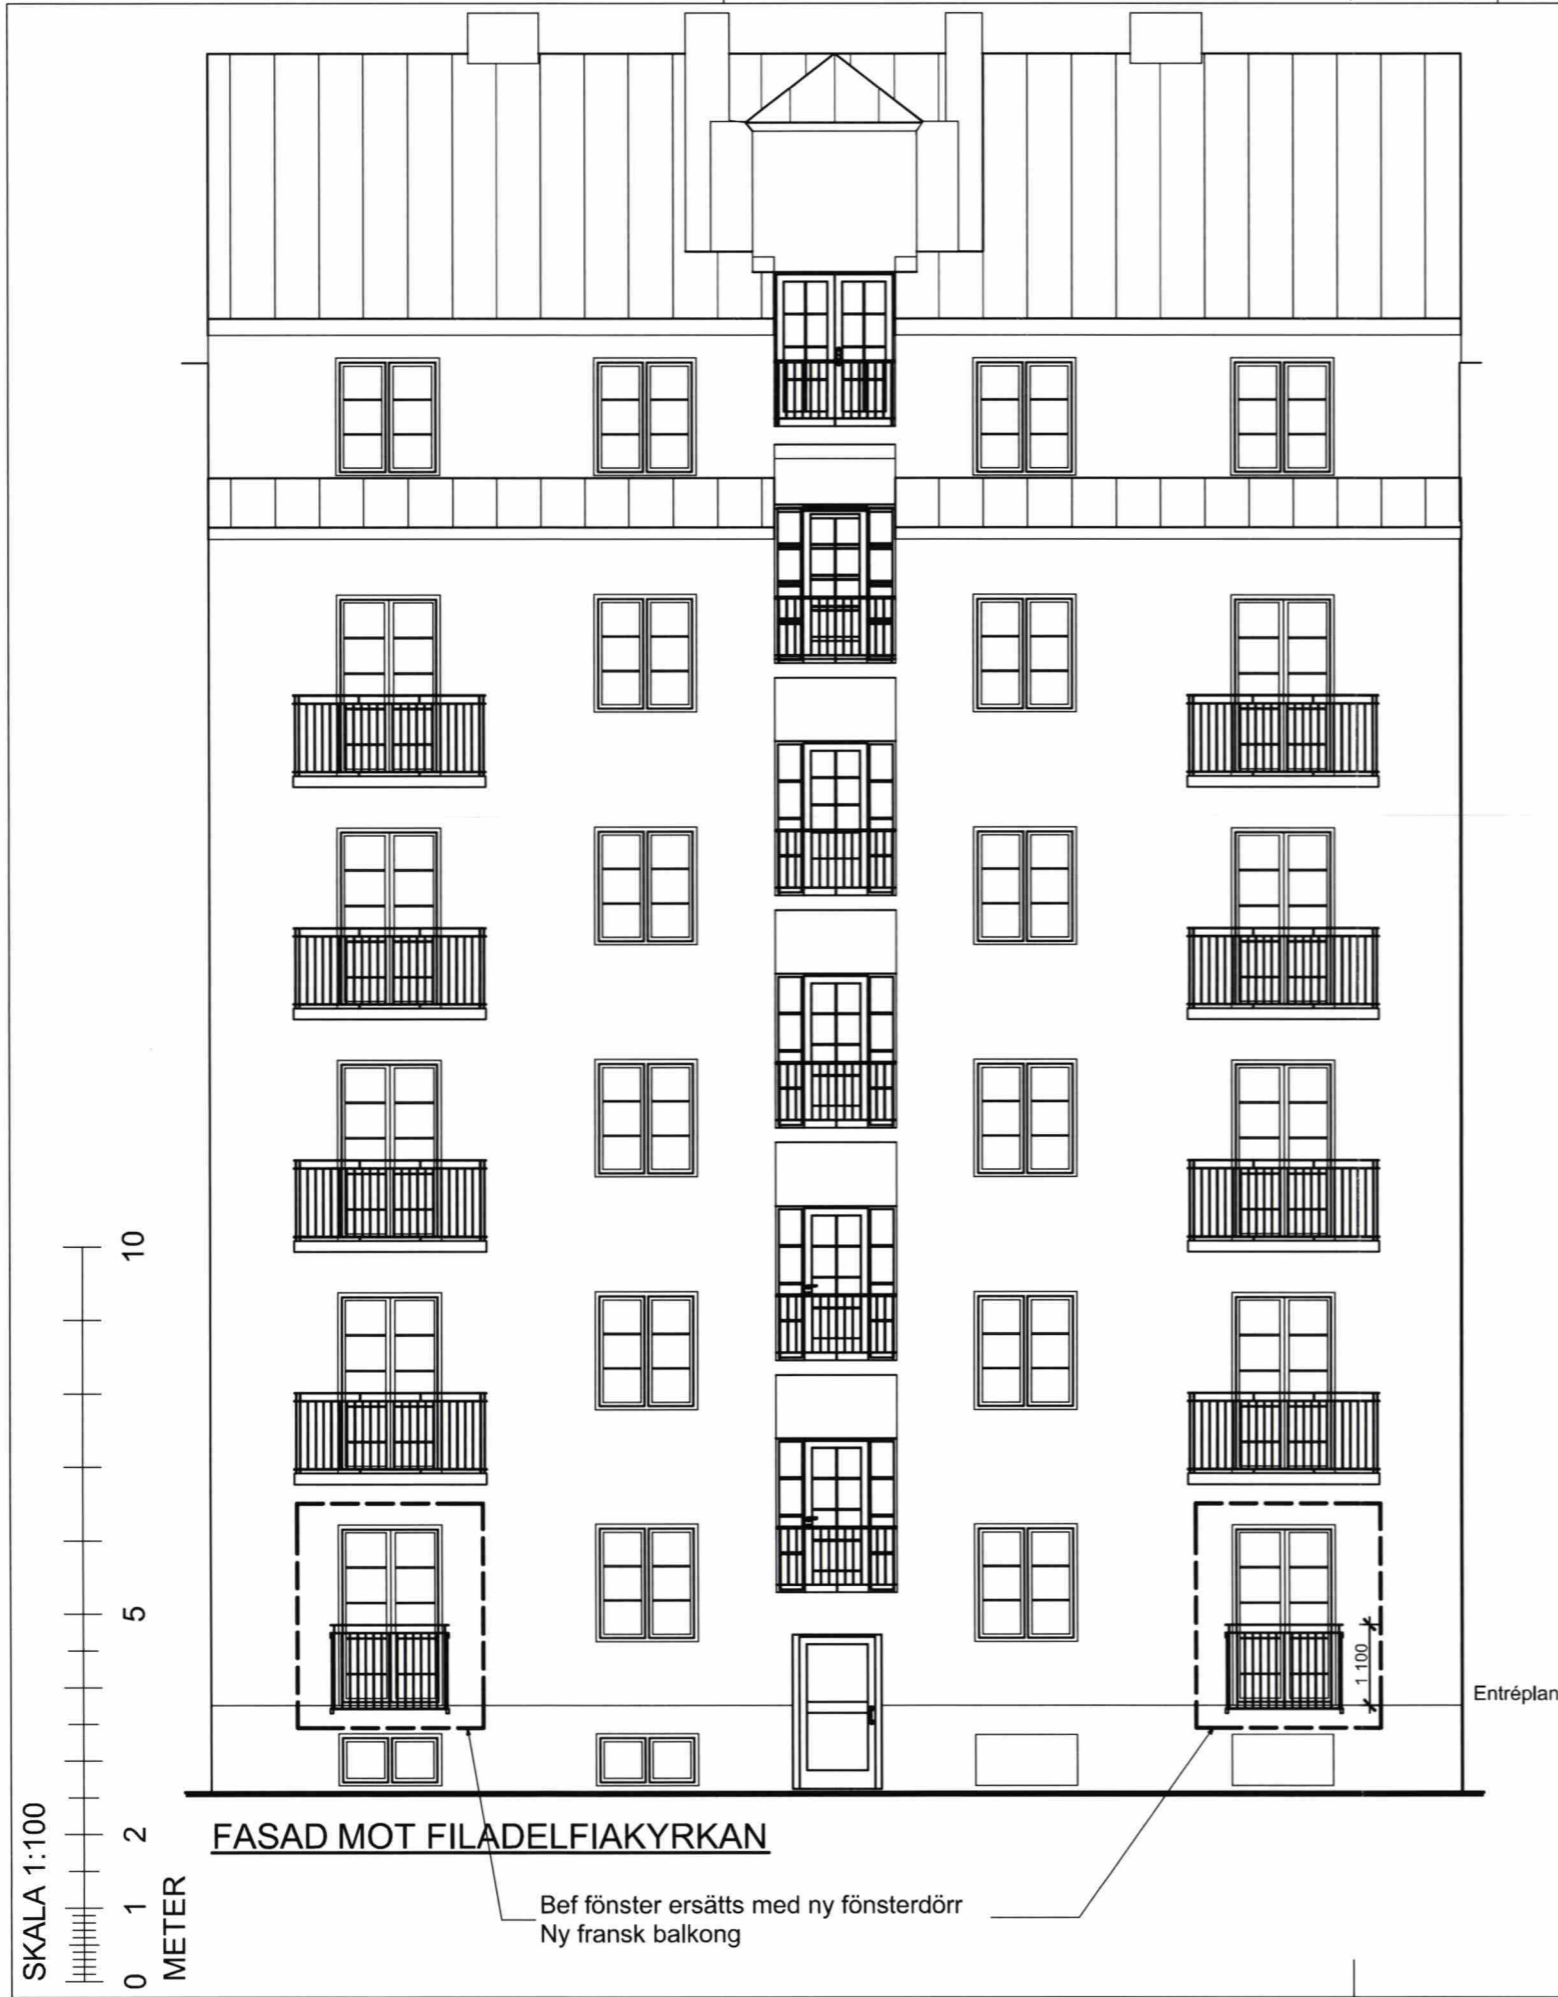

Granskad STOCKHOLMS BYGGNADSNÄMND
Tillhör nämndens beslut
2017-08-08


STOCKHOLMS
STAD
Stadsbyggnadskontoret
Inkom 2017-05-29
Reg. 17-08112-575
Dnr:

BET	ANT	ÄNDRING AVSER	DATUM	Sign.
BYGGLOVSRITNING				
KV STENGODSET 19				
				
UPPDRAG NR		RITAD AV Y. EKEDAHN	HANDLÄGGARE	
DATUM 2017-05-04		ANSVARIG		
KV. STENGODSET 19, STOCKHOLMS KOMMUN FLERBOSTADSHUS ENTRÉPLAN - NYBYGGNATION FRANSKA BALKONGER FASAD MOT FILADELFIKYRKAN OCH SEKTION				
SKALA A3 -1:100-		NUMMER A-03		BET A

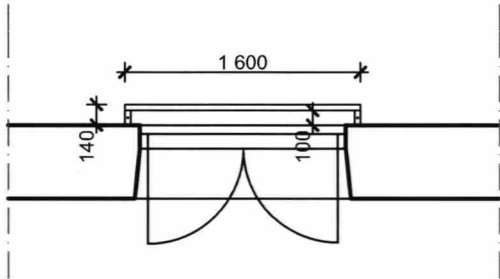


PLAN 1:50

INÅTGÅENDE PARDÖRR

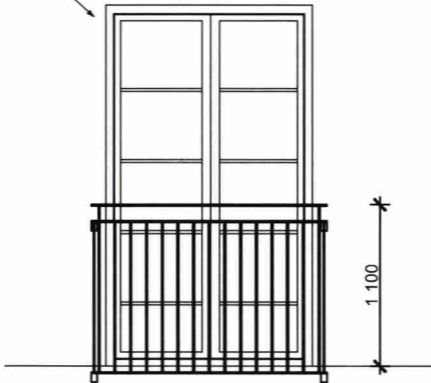

FRANSK BALKONG FRAMIFRÅN

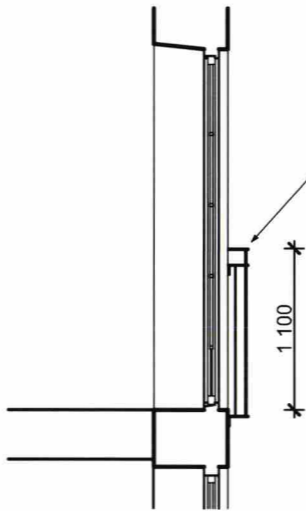

SVART SPJÄLRÄCKE
I SMIDE
(KULÖR NCS S8500-N)

FRANSK BALKONG FRÅN SIDAN




3D-ILLUSTRATION



FRANSK BALKONG SOM
BYGGLOVET AVSER

PERSPEKTIV

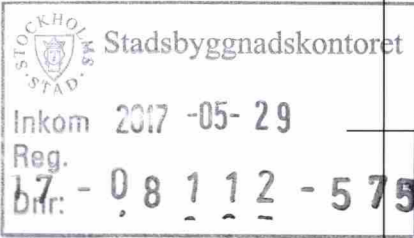

BET	ANT	ÄNDRING AVSER	DATUM	Sign.
BYGGLOVSRITNING				
KV STENGODSET 19				
<div><div><div></div><div></div></div><div>ANKAR</div><div>arkitekter</div></div>				
UPPDRAG NR		RITAD AV Y. EKEDAHN	HANDLÄGGARE	
DATUM 2017-05-04		ANSVARIG		
KV. STENGODSET 19, STOCKHOLMS KOMMUN FLERBOSTADSHUS NYBYGGNATION FRANSKA BALKONGER PRINCIPRITNING				
SKALA A3 1:50		NUMMER A-04		BET