

Plan 5, VÅN 2TR
1:50

LAYOUT:

LAYOUTEN VISAR FÖRSLAG TILL NORMALPLAN
FÖR KONTOR I ETT VÅNINGSPÅN


BESKRIVNING BYGGGÅTGÄRDER:
- NYA VÄGGAR I REDOVISAD OMFAFNING
- IGENSÄTTNING AV GAMLA SCHAKT I
BJÄLKLAG SAMT GAMLA HÅL I VÄGGAR FÖR
KANALER SOM EJ SKALL NYTTJAS.
- NYA INSTALLATIONER ENL E, V OCH VS.

BYGGGÅTGÄRDER LOKAL:
- NY RWC/DUSCH MED KÄKEL OCH KLINKER
- NY WC MED KÄKEL OCH KLINKER
- NYTT STÅD MED KLINGERGÖLV & -SOCKEL
- NYTT FÖRRUM FÖR KOPIERING
- NYTT PENTRY
- NYA SKÅP FÖR EL OCH DATA
- NYA SCHAKT OCH SCHAKTVÄGGAR
- NY HELGLASAD ENTRÉDÖRR
- NY FÖNSTERDÖRR I TEAK TILL
UTRYMNINGSTRAPPA
- NYA UNDERTAK MED NYA SYNIGA
TEKNIKSTRÄK
- GOLV AVJÄMNAS FÖR HYRESGÄSTENS
MATTOR
- VÄGGAR & SYNIGA TAKDELAR SPACKLAS,
LAGAS OCH MÅLAS VITA
- BEF FÖNSTER I TEAK RENOVERAS OCH
ISOLERAS ENL FÖNSTERKONSULT.
- BEF FÖNSTERBÄNKSANALER I TEAK
RENOVERAS OCH ÅTERSTÄLLS TILL
URSPRUNGLIGT SKICK.
- ALLMÅNBELYSNING I RWC, WC, STÅD,
KONTOR PENTRY & KAPPRUM ENL E.
- BEF PERSIENNER RENGÖRES OCH
JUSTERAS.

BYGGGÅTGÄRDER TRAPPHUS:
- NYTT GLASPARTI/GLASAD DÖRR UPPSTÄLLD
PÅ MAGNET FÖR ATT SKAPA SLUSS (T12)
- BEF GOLV RENGÖRES
- VÄGGAR & TAK SPACKLAS, LAGAS OCH
MÅLAS VITA
- NY HISS OCH HISSFRONT ENL HISSKONSULT

HYRESGÄSTANPASSNINGAR:
- MATTOR ENL HG
- RUMSENHETER - MÖTESRUM, TYSTARUM,
CELLKONTOR, FÖRRÅD OCH KAPPRUM ENL
HG.
- UNDERTAK I TEKNIKSTRÄK ENL HG.
- MILJÖBELYSNING ENL HG.

SKALA 1:50

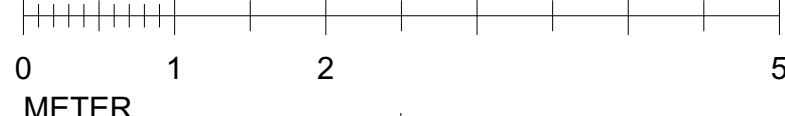

FÖRKLARINGAR

	BEF BYGGNADSDDEL
	NY BYGGNADSDDEL
	BYGGNADSDDEL RIVES
	BEF DÖRR
	NY DÖRR

FÖRESKRIFTER


HÄNVISNINGAR

FÖRHANDSKOPIA
2024-05-10

BET	ANT	ÄNDRING AVSER	DATUM	SIGN
-----	-----	---------------	-------	------

BYGGLOVSHANDLING

vision

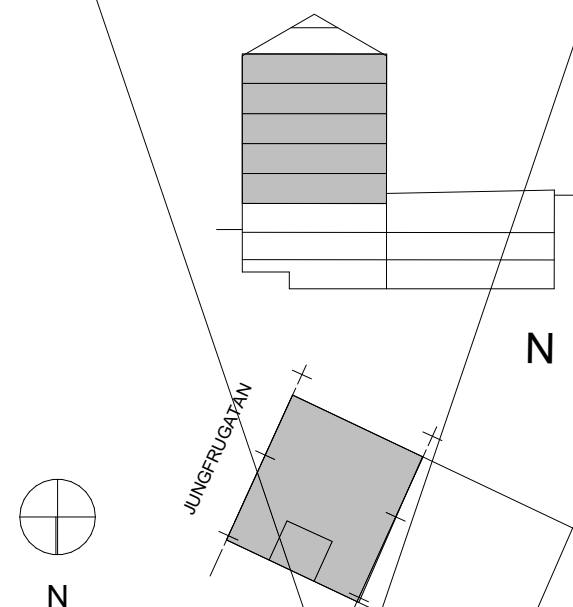

NOVIER

Archus

Archus Arkitektur
info@archus.se Brunkkebergstorg 5
www.archus.se 111 51 Stockholm
Telefon: 08-30 75 00

X	A	ARCHUS ARKITEKTUR	08-30 75 00
K			
V			
E			
Br		BENGT DAHLGREN	
P			

UPPDRAK NR	HANDLAGGARE	RITAD AV	
12623	MATTIAS FREDBERG	MSF	
DATUM	ANSVARIG	GRANSKAD EGENK	GRANSKAD HA
2024-	MATTIAS FREDBERG		

SJÖHÄSTEN 5, STOCKHOLM
OMBYGGNAD KONTOR

Plan 5, VÅN 2TR, TYPPÅN

SKALA	NUMMER	BET
1:50 (A1) 1:100 (A3)	A-40-1-405	-