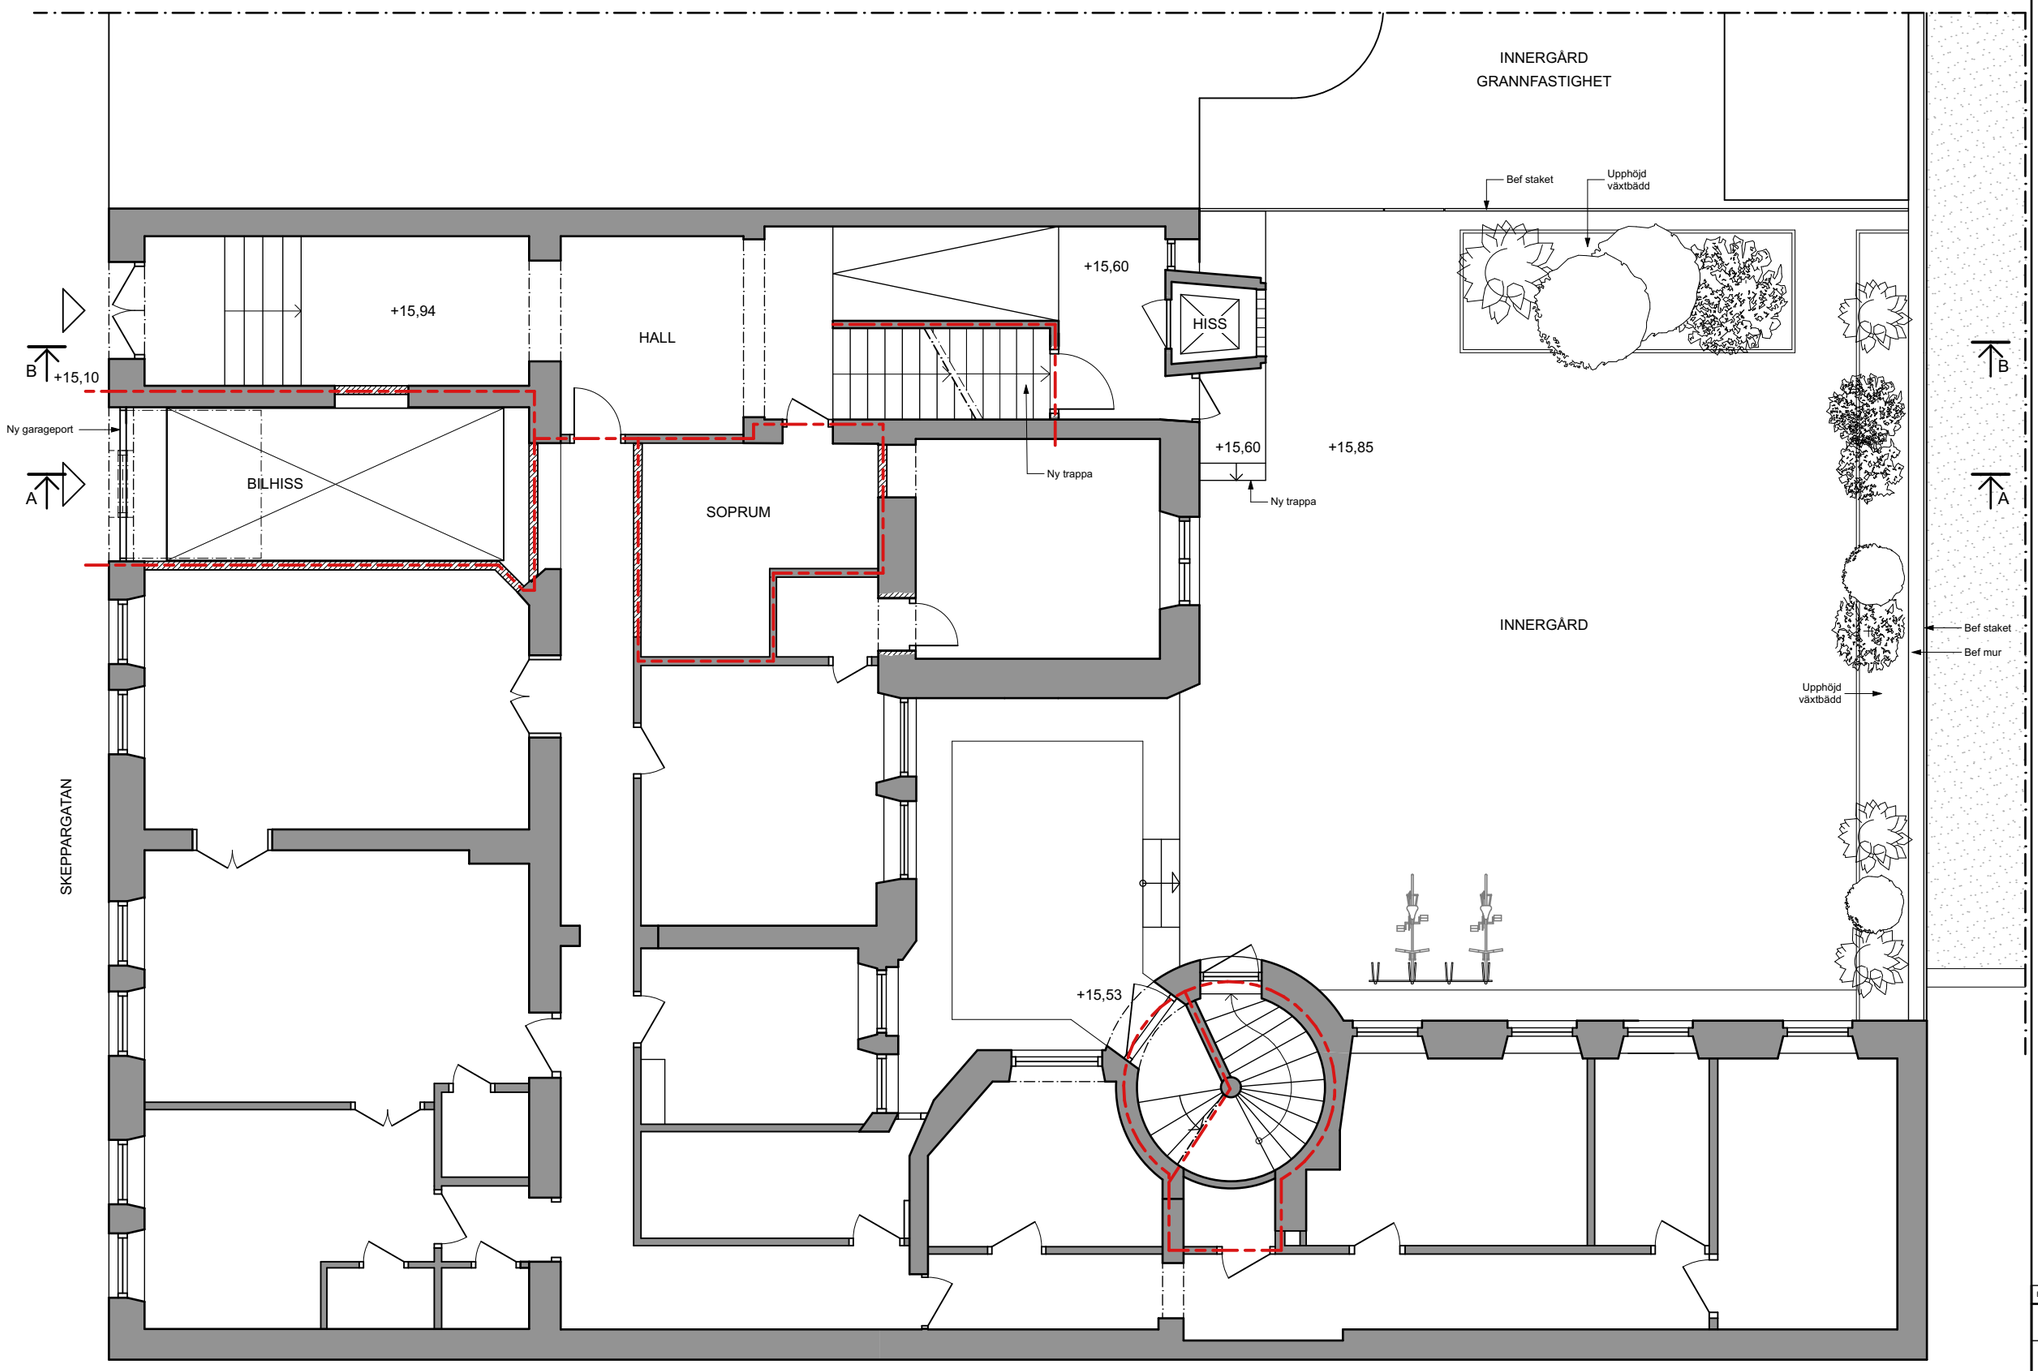

SKALA 1:100 (A3)

0 1 2 3 4 5

METER

FÖRKLARINGAR

Alla mått i mm om ej annat anges.
Plushöjder i meter, RH2000.

BESKRIVNING

Befintlig byggnadsdel
Riven byggnadsdel

Brandcellsgräns

Bygglovsansökan omfattar följande:
Nytt garage med 6 platser under befintlig gård, betjänas med bilhiss. Ny garageport mot Skeppargatan, utförs i trä med mönster och färg lika befintlig port till bostadshuset.

Situationsplan 1:500

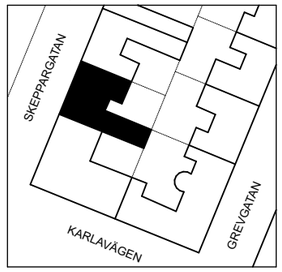

Orienteringssektion

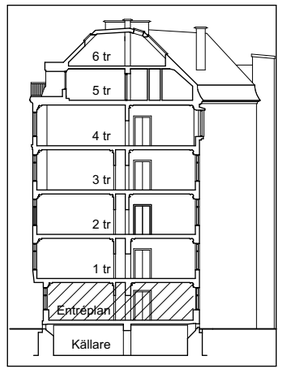

231117

BET	ANT	ÄNDRING AV/SER	DATUM	SIGN

BYGGLOVSHANDLING

Kv. Veterinären 3

koncept™

UPPDRAG NR	RITAD AV	HANDLÄGGARE
NISKE031	DD	PE
DATUM	ANSVARIG	
230411	UM	

Entrévåning

SKALA (A3)	NUMMER	BET
1:100	A-04	

Inkom till Stockholms stadsbyggnadskontor - 2023-11-20, Dnr 2023-06183