

## FÖRKLARINGAR

SAMTLIGA MÅTT ANGES I MM


TF = TAKFÖNSTER

SAMTLIGA KUPOR UTFÖRES I RÖD PLÅT I RAL LIKA BEFINTLIGT.

KÄRMAR, BÅGAR OCH SPRÖJS I TAKKUPOR SAMT TAKFÖNSTER UTFÖRES I RÖD KULOR LIKA TAK.

## FÖRESKRIFTER

HANDLING SKALL VARA STÄMPLAD SOM BYGGHANDLING FÖR ATT FÅ ANVANDAS VID UTFÖRANDE. MÅTT KONTROLLERAS PÅ PLATS. MÅTT INTE FRÅN RITNINGEN. ANVÄND ENBART UTSÄTTA MÅTT. TILLVERKNINGSRITNINGAR/BYGGHANDLINGAR GODKÄNNS AV ARKITEKT OCH BESTÄLLARE INNAN TILLVERKNING PÅBÖRJAS.

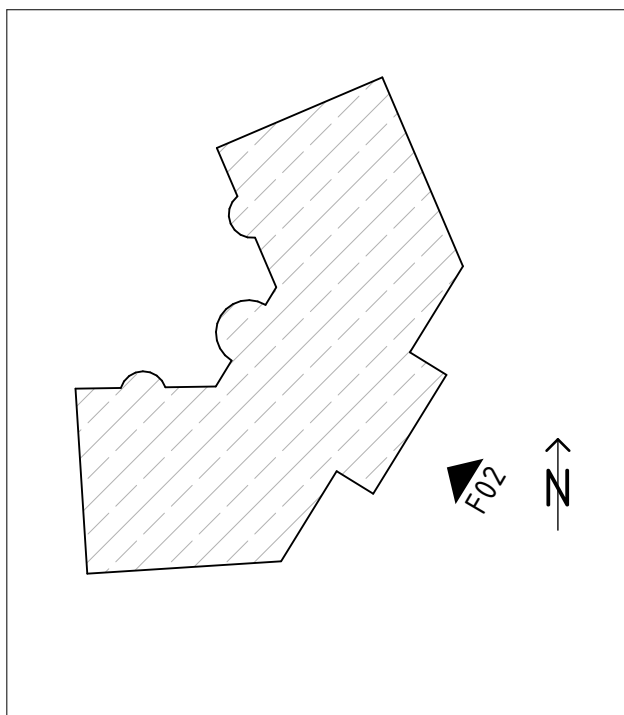

## HÄNVISNINGAR



FASAD F02

SKALA 1:100



A		TAKKUPOR, STORLEK		2024-05-16		YF
BET	ANT		ÄNDRING AVSER		DATUM	Sign.
BYGGLOVSHANDLING						
KAKELUGNEN 7						
<div><div>ZBK</div><div>Svedenborgsgatan 2 118 48 Stockholm</div></div>						
A		ZBK ARKITEKTER / + 08 518 179 00 / WWW.ZBK.SE				
UPPDRAG NR		RITAD AV			HANDLAGGARE	
SB995		YF			YF	
DATUM		ANSVARIG				
2024-03-27		SVANTE BENGTSSON				
FASAD F02 MOT KORSNING						
SKALA		NUMMER				BET
A1 - 1:100 A3 - 50%		A06				A