

FÖRKLARINGAR

SAMTLIGA MÅTT ANGES I MM


TF = TAKFÖNSTER

SAMTLIGA KUPOR UTFÖRES I RÖD PLÅT I RAL LIKA BEFINTLIGT.

KÄRMAR, BÅGAR OCH SPRÖJS I TAKKUPOR SAMT TAKFÖNSTER UTFÖRES I RÖD KULOR LIKA TAK.

FÖRESKRIFTER

HANDLING SKALL VARA STÄMPLAD SOM BYGGHANDLING FÖR ATT FÅ ANVÄNDAS VID UTFÖRANDE. MÅTT KONTROLLERAS PÅ PLATS. MÅTT INTE FRÅN RITNINGEN. ANVÄND ENBART UTSÄTTA MÅTT. TILLVERKNINGSRITNINGAR/BYGGHANDLINGAR GODKÄNNES AV ARKITEKT OCH BESTÄLLARE INNAN TILLVERKNING PÅBÖRJAS.

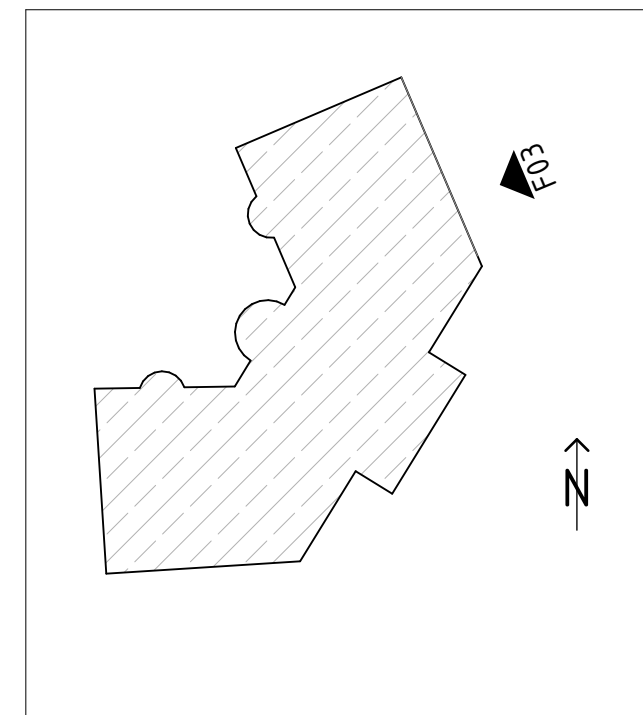


HÄNVISNINGAR



FASAD F03

SKALA 1:100

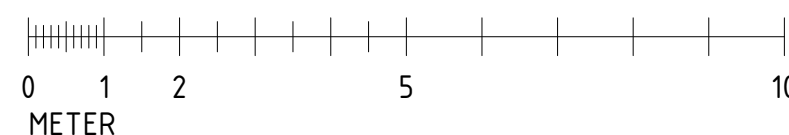

A	TAKKUPOR, STORLEK		2024-05-16	YF
BET	ANT	ÄNDRING AVSER	DATUM	Sign.
BYGGLOVSHANDLING				
KAKELUGNEN 7				
<div>ZBK</div> <div>Swedenborgsgatan 2 118 48 Söckholm</div>				
A	ZBK ARKITEKTER / + 08 518 179 00 / WWW.ZBK.SE			
UPPDRAG NR SB995		RITAD AV YF	HANDLAGGARE YF	
DATUM 2024-03-27		ANSVARIG SVANTE BENGTSSON		
FASAD F03 MOT TORSGATAN				
SKALA A1 - 1:100 A3 - 50%		NUMMER A07		BET A