

FÖRKLARINGAR

SAMTLIGA MÅTT ANGES I MM

TF = TAKFÖNSTER


SAMTLIGA KUPOR UTFÖRES I RÖD PLÅT I RAL LIKA BEFINTLIGT.

KÄRMAR, BÅGAR OCH SPRÖJS I TAKKUPOR SAMT TAKFÖNSTER UTFÖRES I RÖD KULOR LIKA TAK.

BEFINTLIGA FÖNSTER VARS LÄGE FLYTTAS DEMONTERAS OCH ÅTERPLACERAS I NYTT LÄGE. HÅL IGENSÄTTES OCH PUTSAS I KULOR LIKA BEFINTLIGT

FÖRESKRIFTER

HANDLING SKALL VARA STÄMPLAD SOM BYGGHANDLING FÖR ATT FÅ ANVÄNDAS VID UTFÖRANDE. MÅTT KONTROLLERAS PÅ PLATS. MÅTT INTE FRÅN RITNINGEN, ANVÄND ENBART UTSÄTTA MÅTT. TILLVERKNINGSRITNINGAR/BYGGHANDLINGAR GODKÄNNS AV ARKITEKT OCH BESTÄLLARE INNAN TILLVERKNING PÅBÖRJAS.

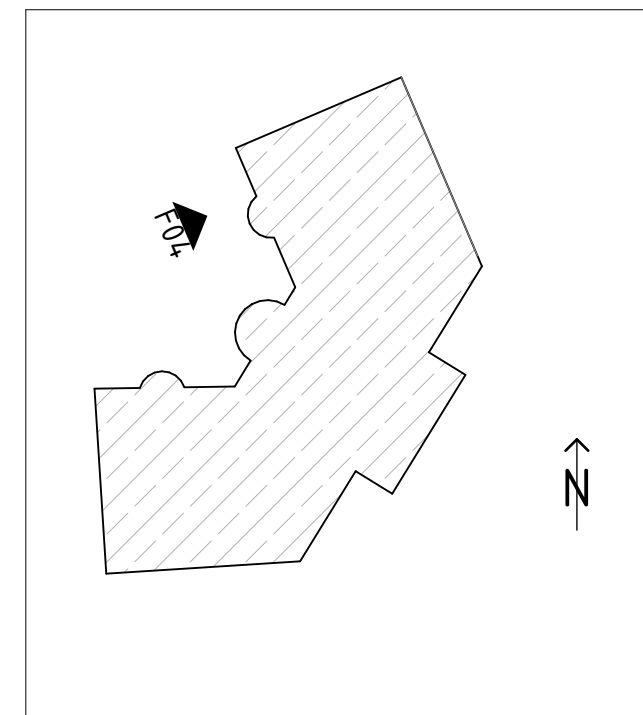

HÄNVISNINGAR

A	KÖKSTRAPPHUS, FÖNSTER KVAR I BEF LAGE		2024-05-16	YF
BET	ANT	ÄNDRING AVSER	DATUM	Sign.

BYGGLOVSHANDLING

KAKELUGNEN 7

ZBK

Sveinborgsgatan 2
118 48 Söckholm

A	ZBK ARKITEKTER / + 08 518 179 00 / WWW.ZBK.SE		
UPPDRAG NR	RITAD AV		HANDLAGGARE
SB995	YF		YF
DATUM	ANSVARIG		
2024-03-27	SVANTE BENGTSSON		

FASAD F04 MOT GÅRD

SKALA	NUMMER	BET
A1 - 1:100 A3 - 50%	A08	A



FASAD F04

SKALA 1:100

