

FÖRKLARINGAR

SAMTLIGA MÅTT ANGES I MM


BEFINTLIG BYGGNADSDDEL

NY BYGGNADSDDEL


UTFÖRANDE KUPOR, SE
FASADRITNING

FÖRESKRIFTER


HANDLING SKALL VARA STÄMPLAD SOM BYGGHANDLING FÖR ATT FÅ ANVANDAS VID UTFÖRANDE. MÅTT KONTROLLERAS PÅ PLATS. MÅTT INTE FRÅN RITNINGEN, ANVÄND ENBART UTSÄTTA MÅTT. TILLVERKNINGSRITNINGAR/BYGGHANDLINGAR GODKÄNNS AV ARKITEKT OCH BESTÄLLARE INNAN TILLVERKNING PÅBÖRJAS.

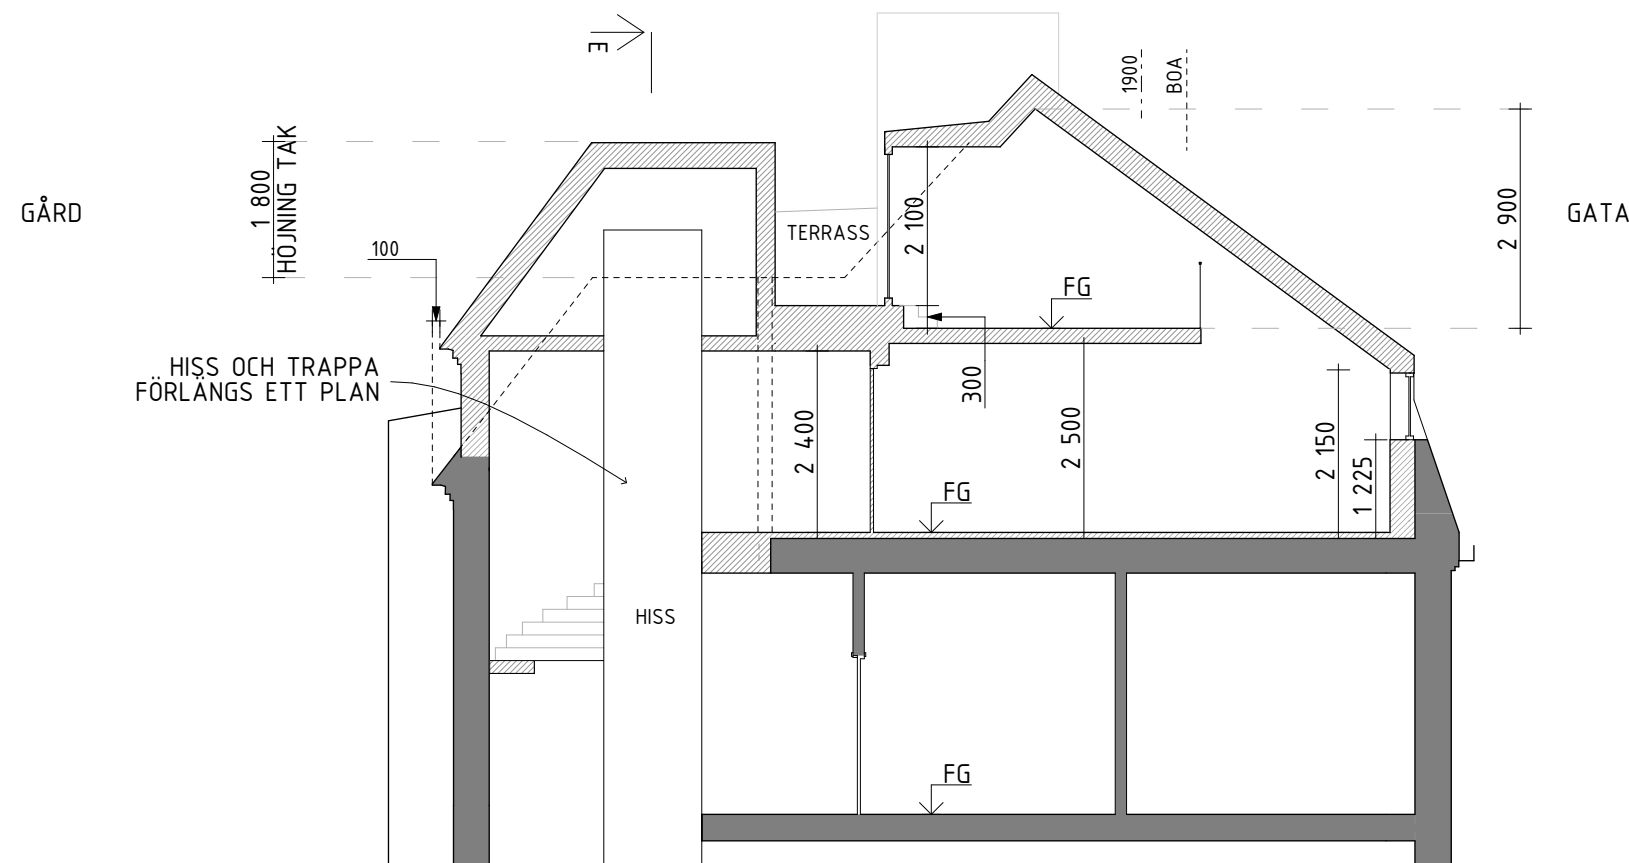


SEKTION A

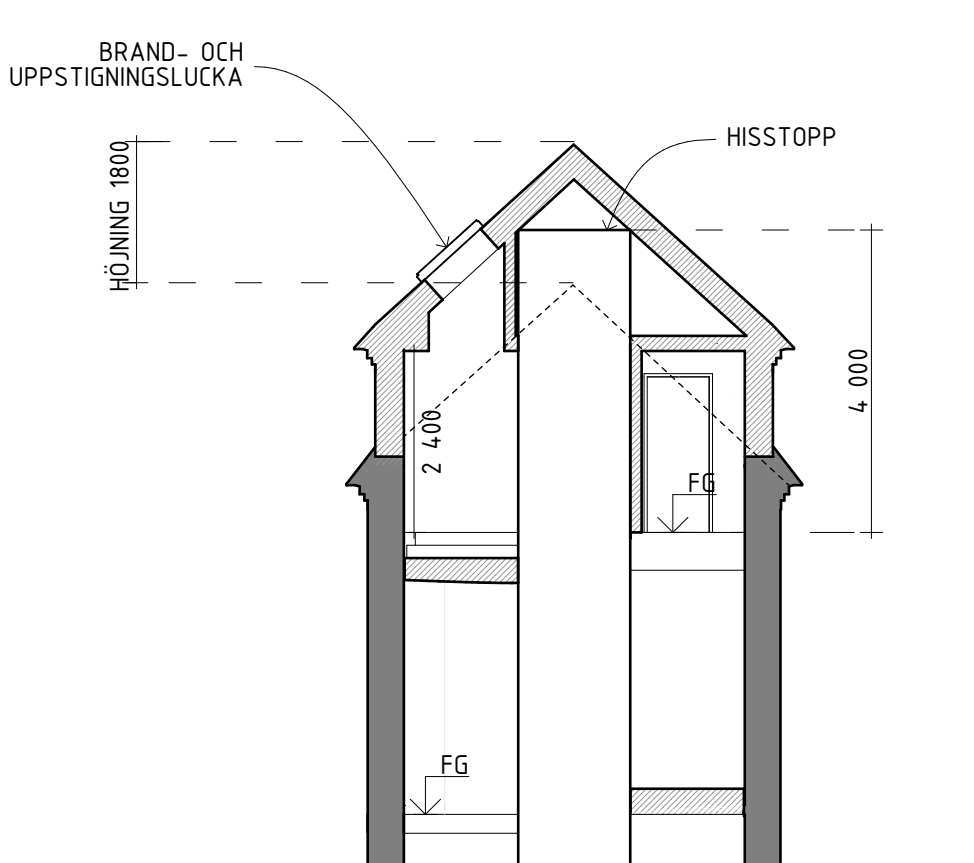


SEKTION E

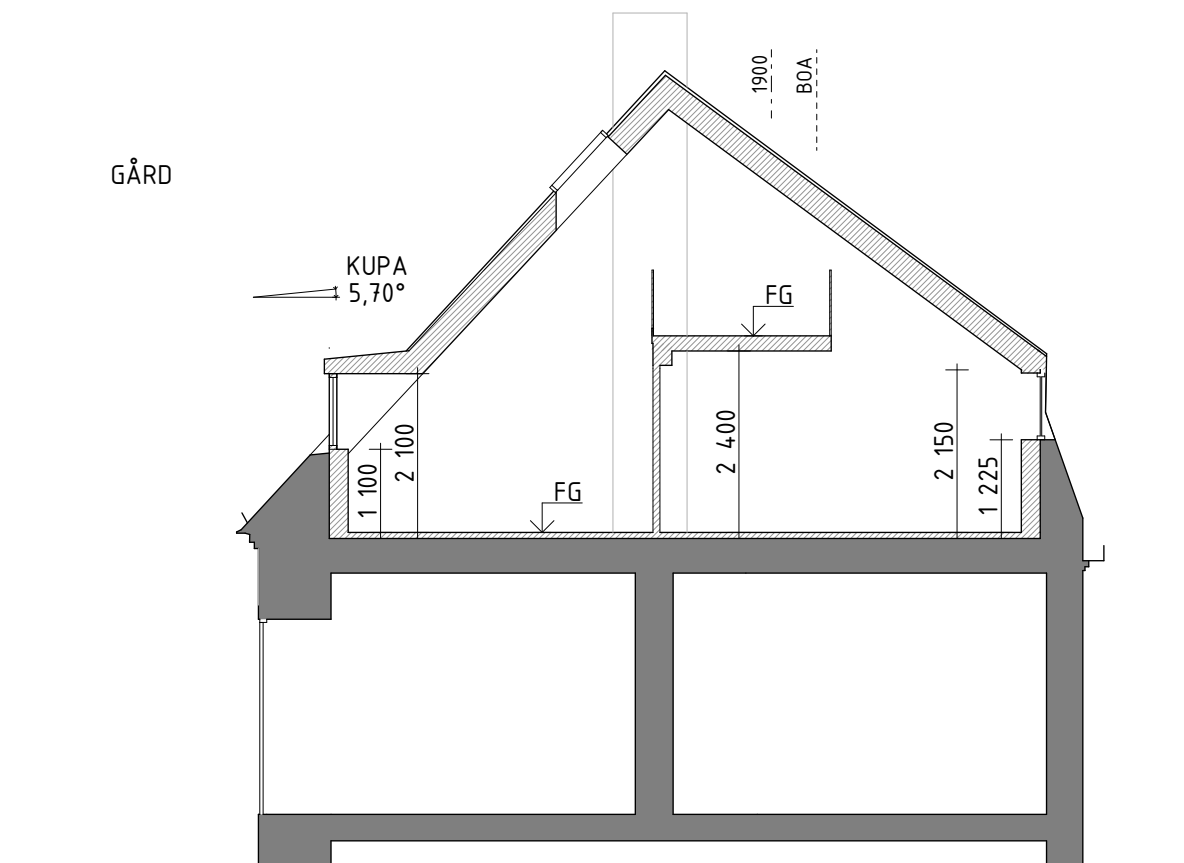

SEKTION B

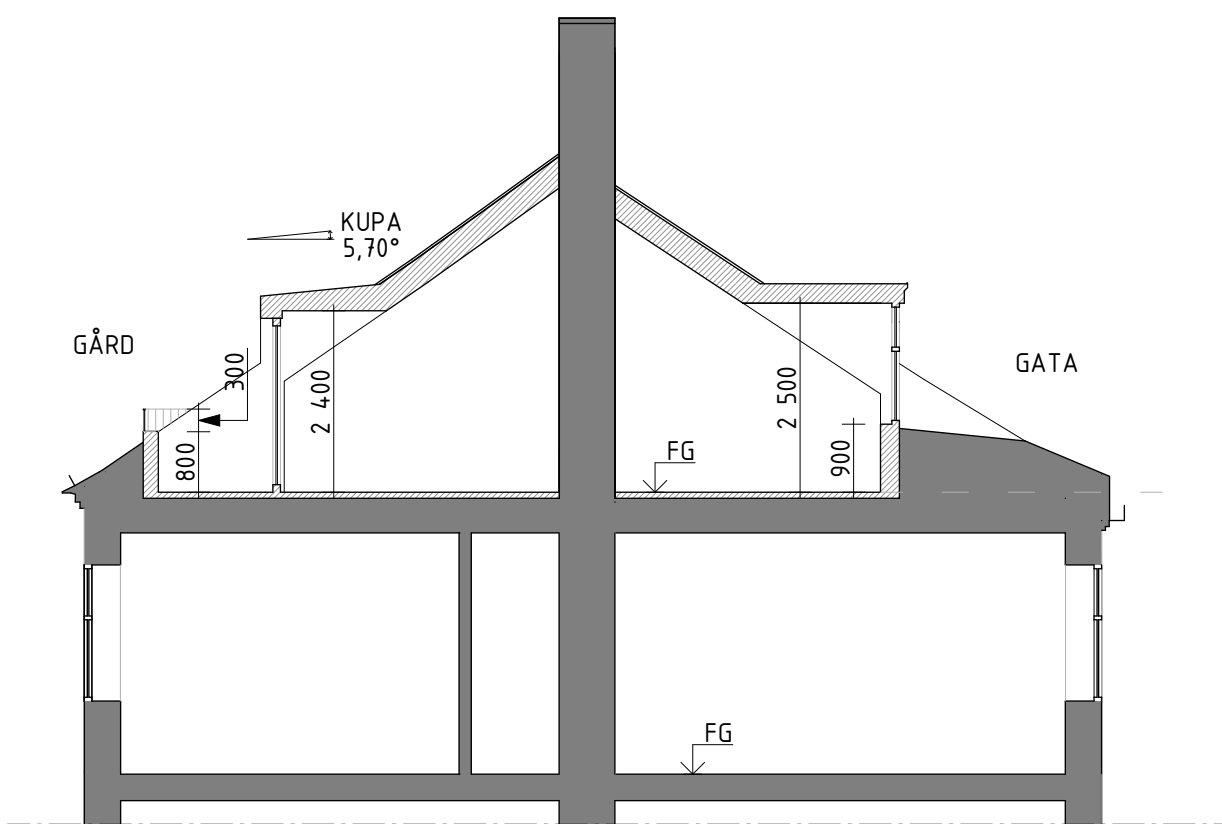

SEKTION C

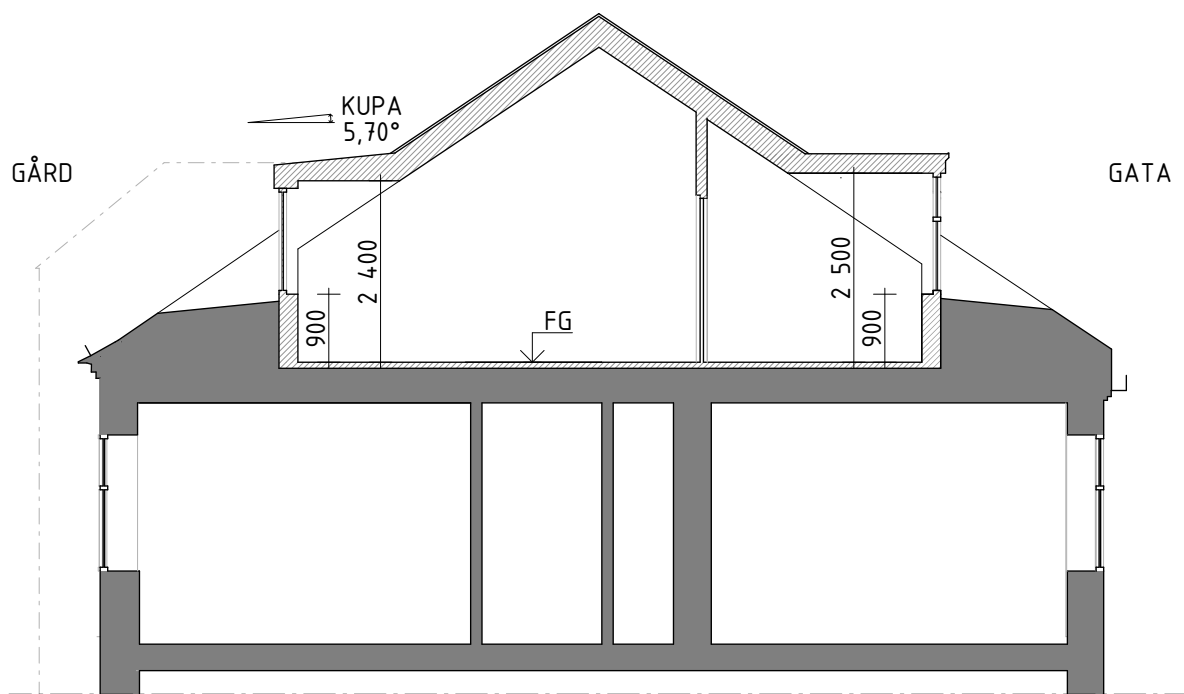

SEKTION D

HÄNVISNINGAR

| | | | | |
|------------------|--|---------------|------------|-------|
| A | SEKTION E – SCHAKT; SEKTION C & E – KUPHÖJD MOT GATA | | 2024-05-16 | YF |
| BET | ANT | ÄNDRING AVSER | DATUM | Sign. |
| BYGGLOVSHANDLING | | | | |
| KAKELUGNEN 7 | | | | |
| | | | | |
| | | | | |
SKALA 1:100

