


DETALJ OCH ELEVATION 01, KUPA MOT GATA

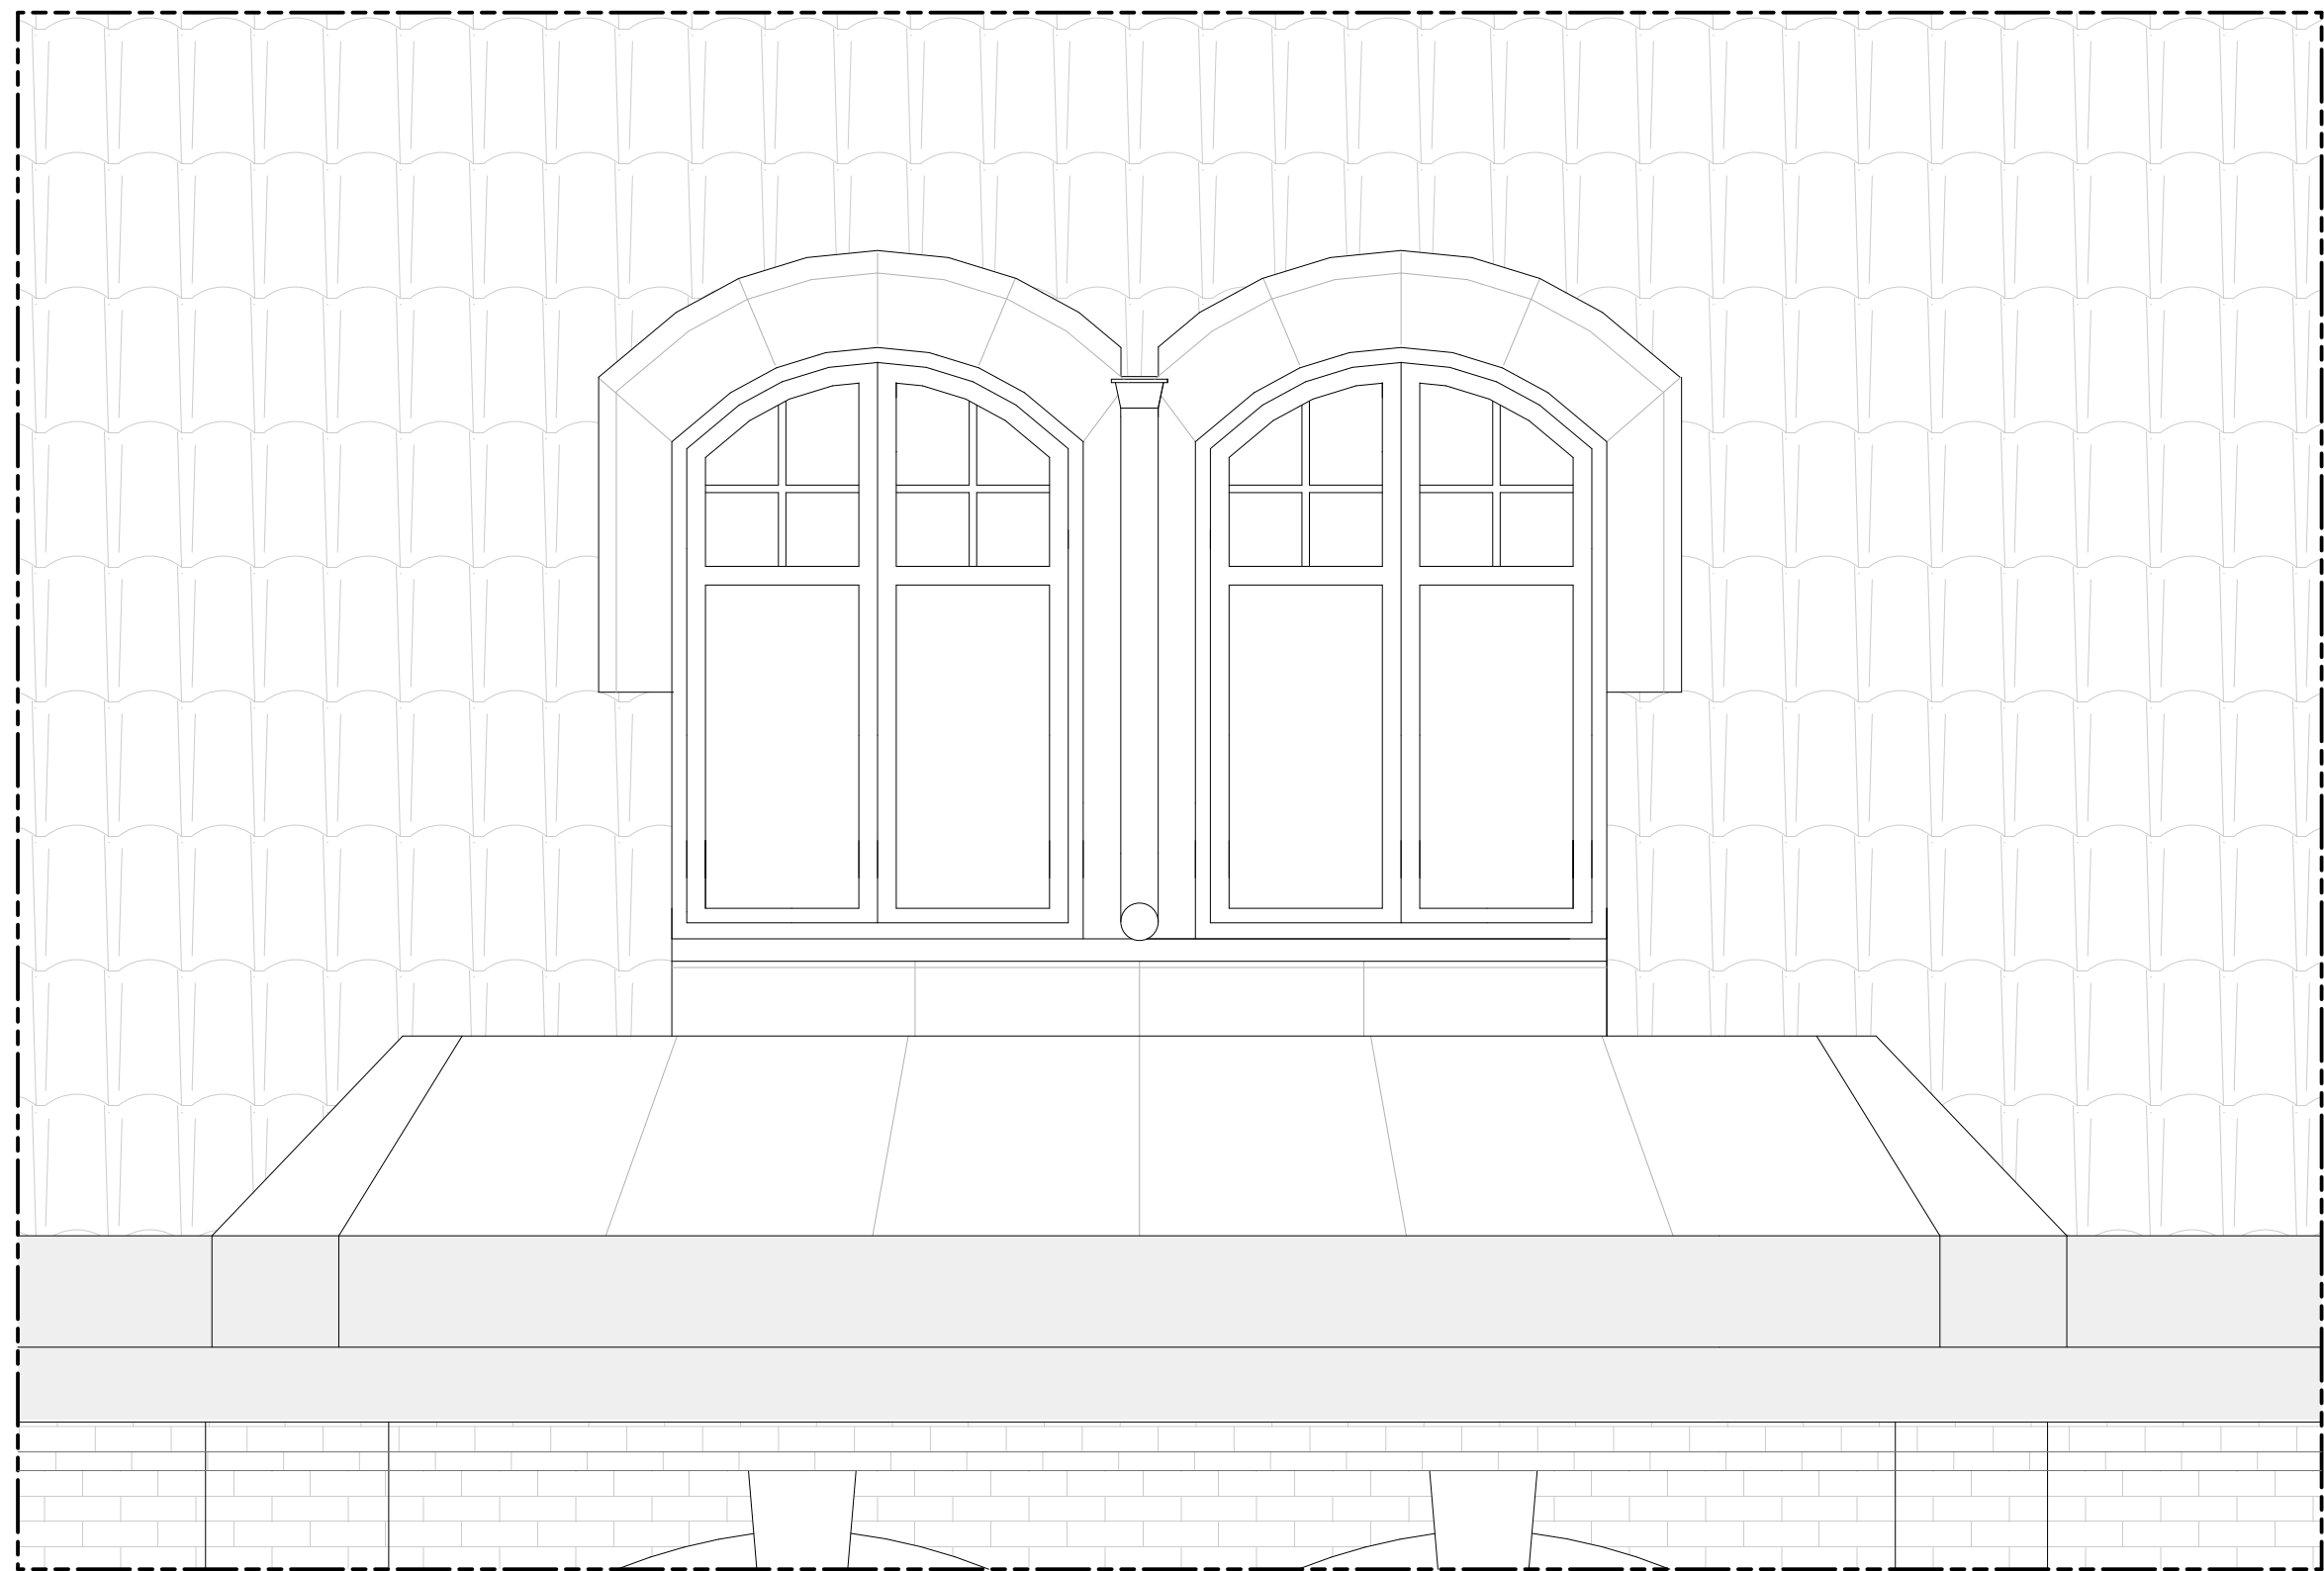


FÖRKLARINGAR


SAMTLIGA MÅTT ANGES I MM

FÖRESKRIFTER

HANDLING SKALL VARA STÄMPLAD SOM BYGGHANDLING FÖR ATT FÅ ANVANDAS VID UTFÖRANDE. MÅTT KONTROLLERAS PÅ PLATS. MÅTT INTE FRÅN RITNINGEN, ANVÄND ENBART UTSÄTTA MÅTT. TILLVERKNINGSRITNINGAR/BYGGHANDLINGAR GODKÄNNS AV ARKITEKT OCH BESTÄLLARE INNAN TILLVERKNING PÅBÖRJAS.

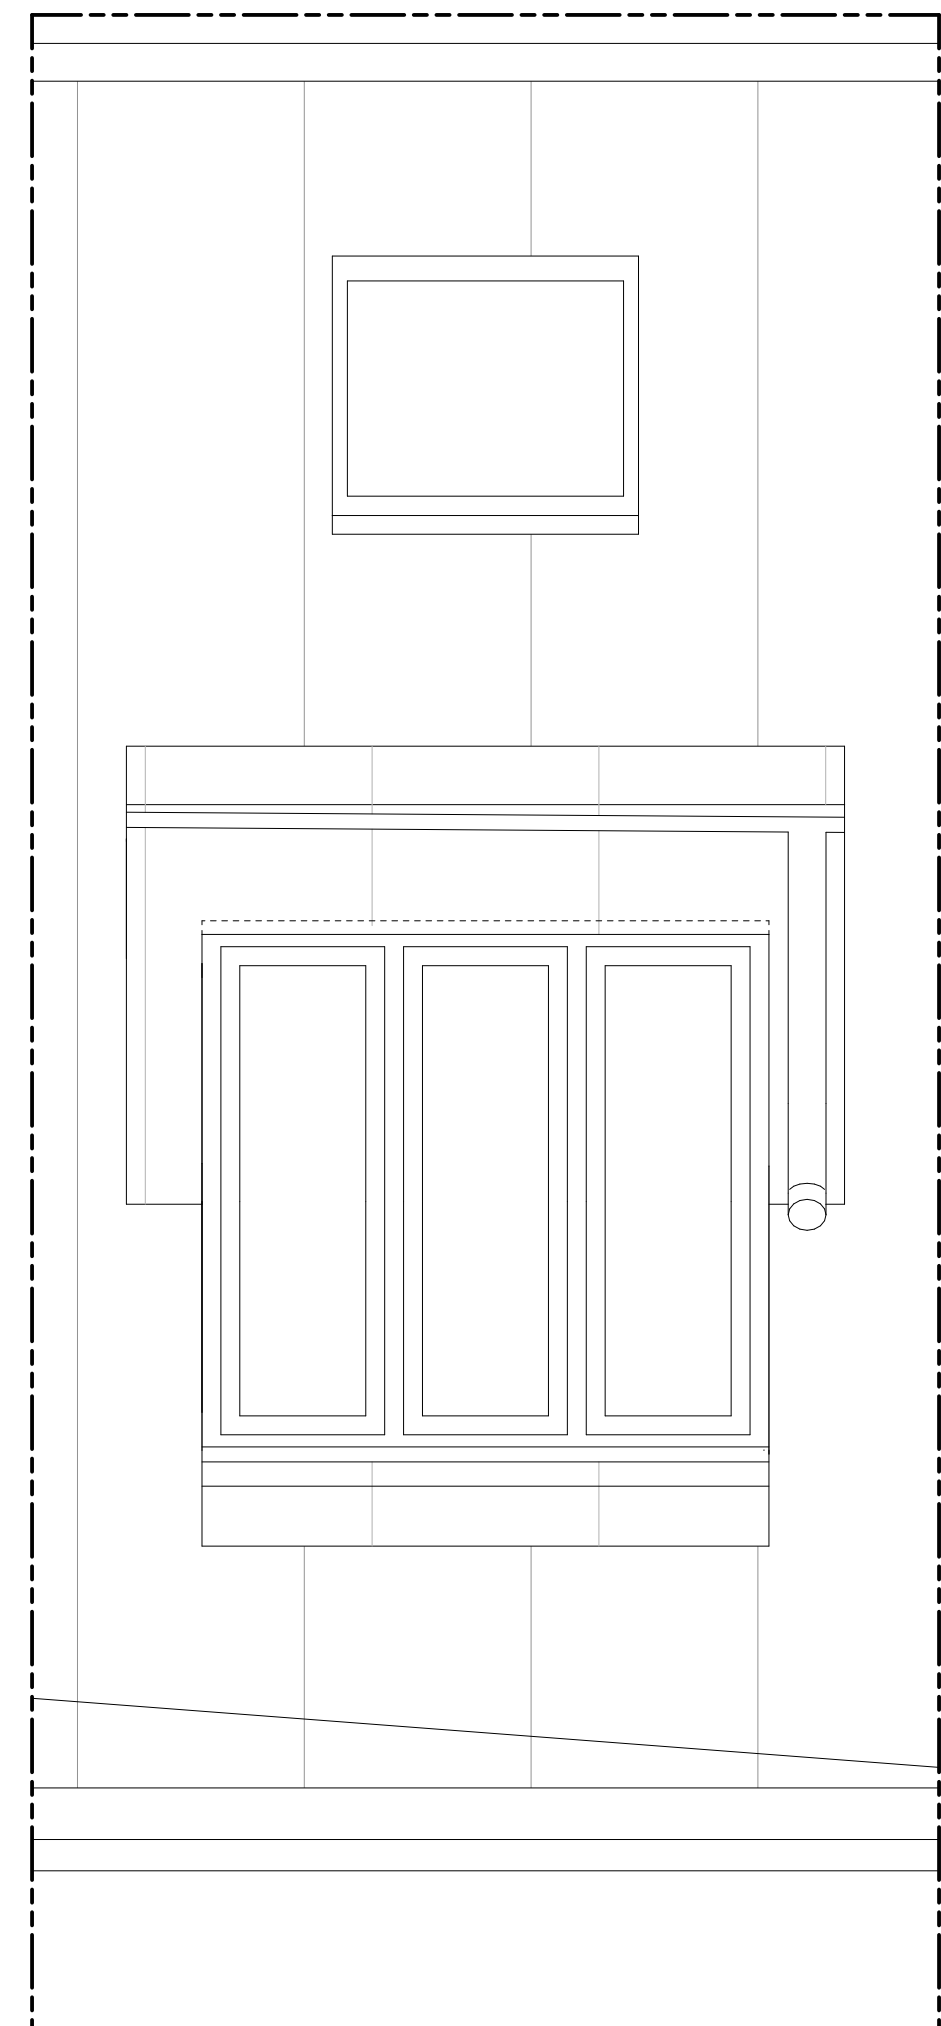

DETALJ OCH ELEVATION 02, KUPA OCH TAKFÖNSTER MOT GÅRD

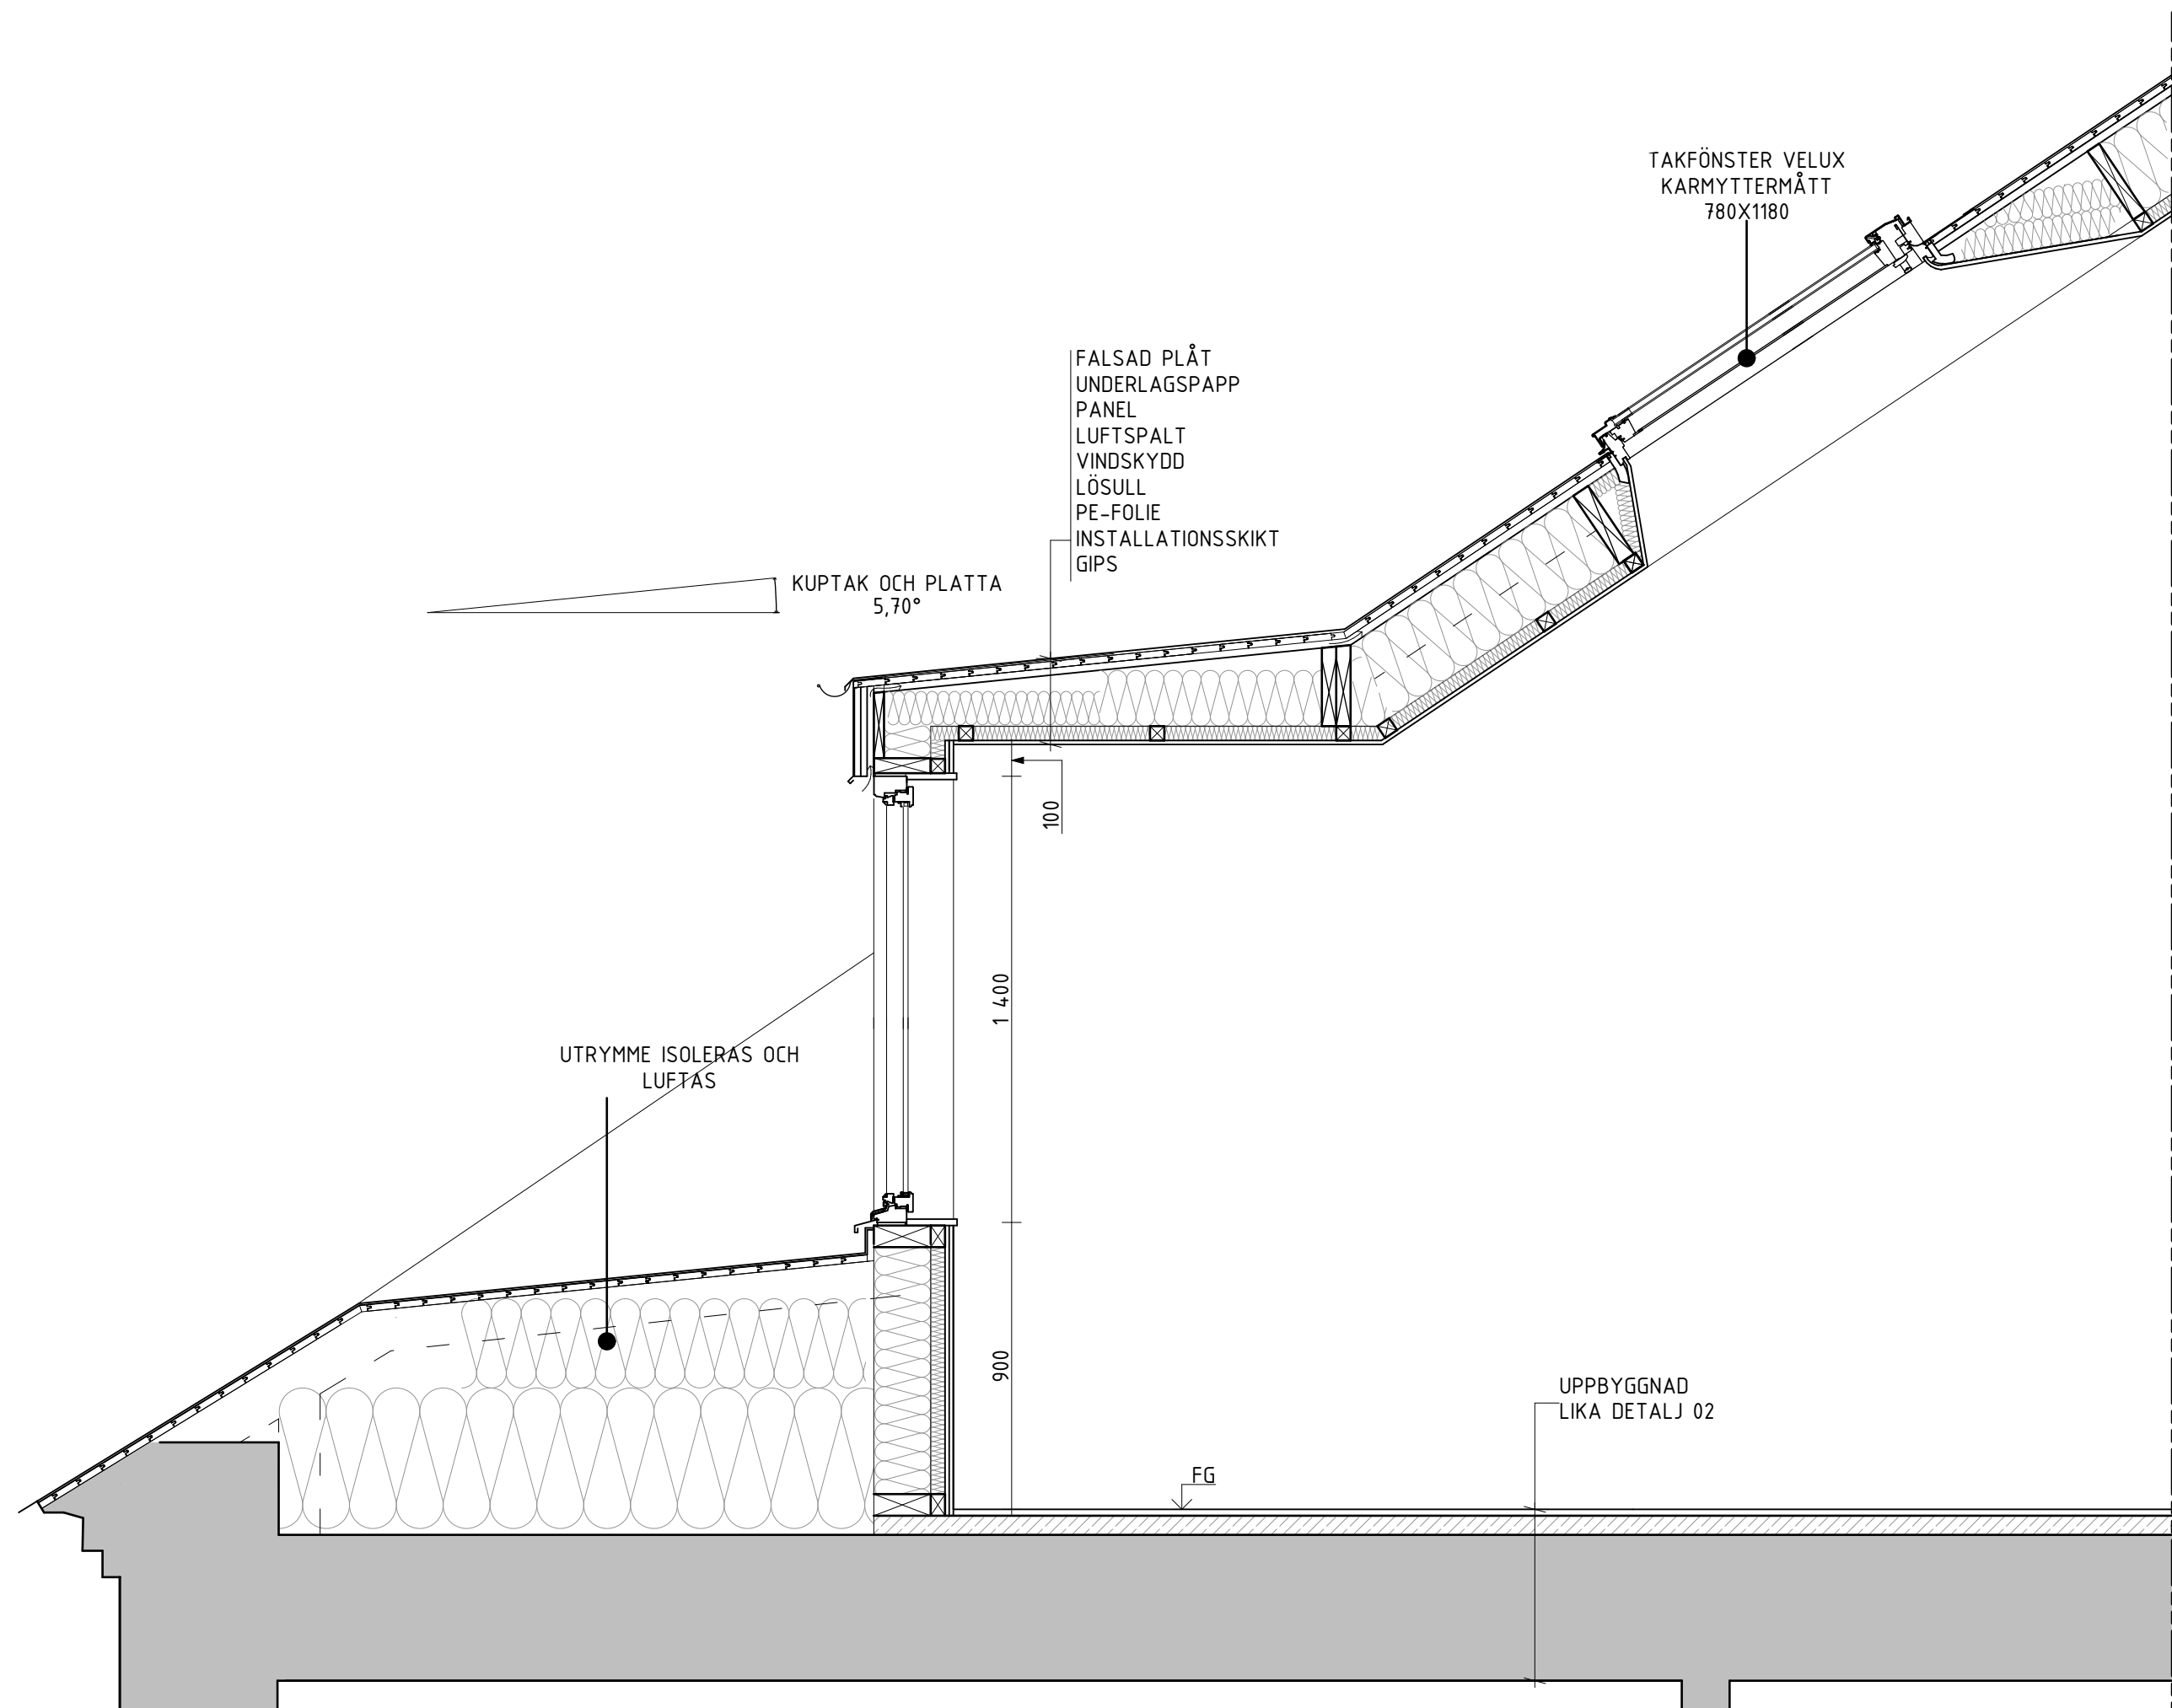

HÄNVISNINGAR

A	DETALJ OCH ELEVATION 01, KUPA	2024-05-16	YF
BET	ANT	ÄNDRING AVSER	DATUM
			Sign.

BYGGLOVSHANDLING

KAKELUGNEN 7

ZBK

Swedenborgsgatan 2
118 48 Söckholm

A	ZBK ARKITEKTER / + 08 518 179 00 / WWW.ZBK.SE	
UPPDRAG NR	RITAD AV	HANDLAGGARE
SB995	YF	YF
DATUM	ANSVARIG	
2024-03-27	SVANTE BENGSSON	

DETALJ KUPOR OCH TAKFÖNSTER

SKALA	NUMMER	BET
A1 - 1:20 A3 - 50%	A11	A

SKALA 1:20

