


XREF: Modell\115_A30-Pl.dwg

LAGER: SB11

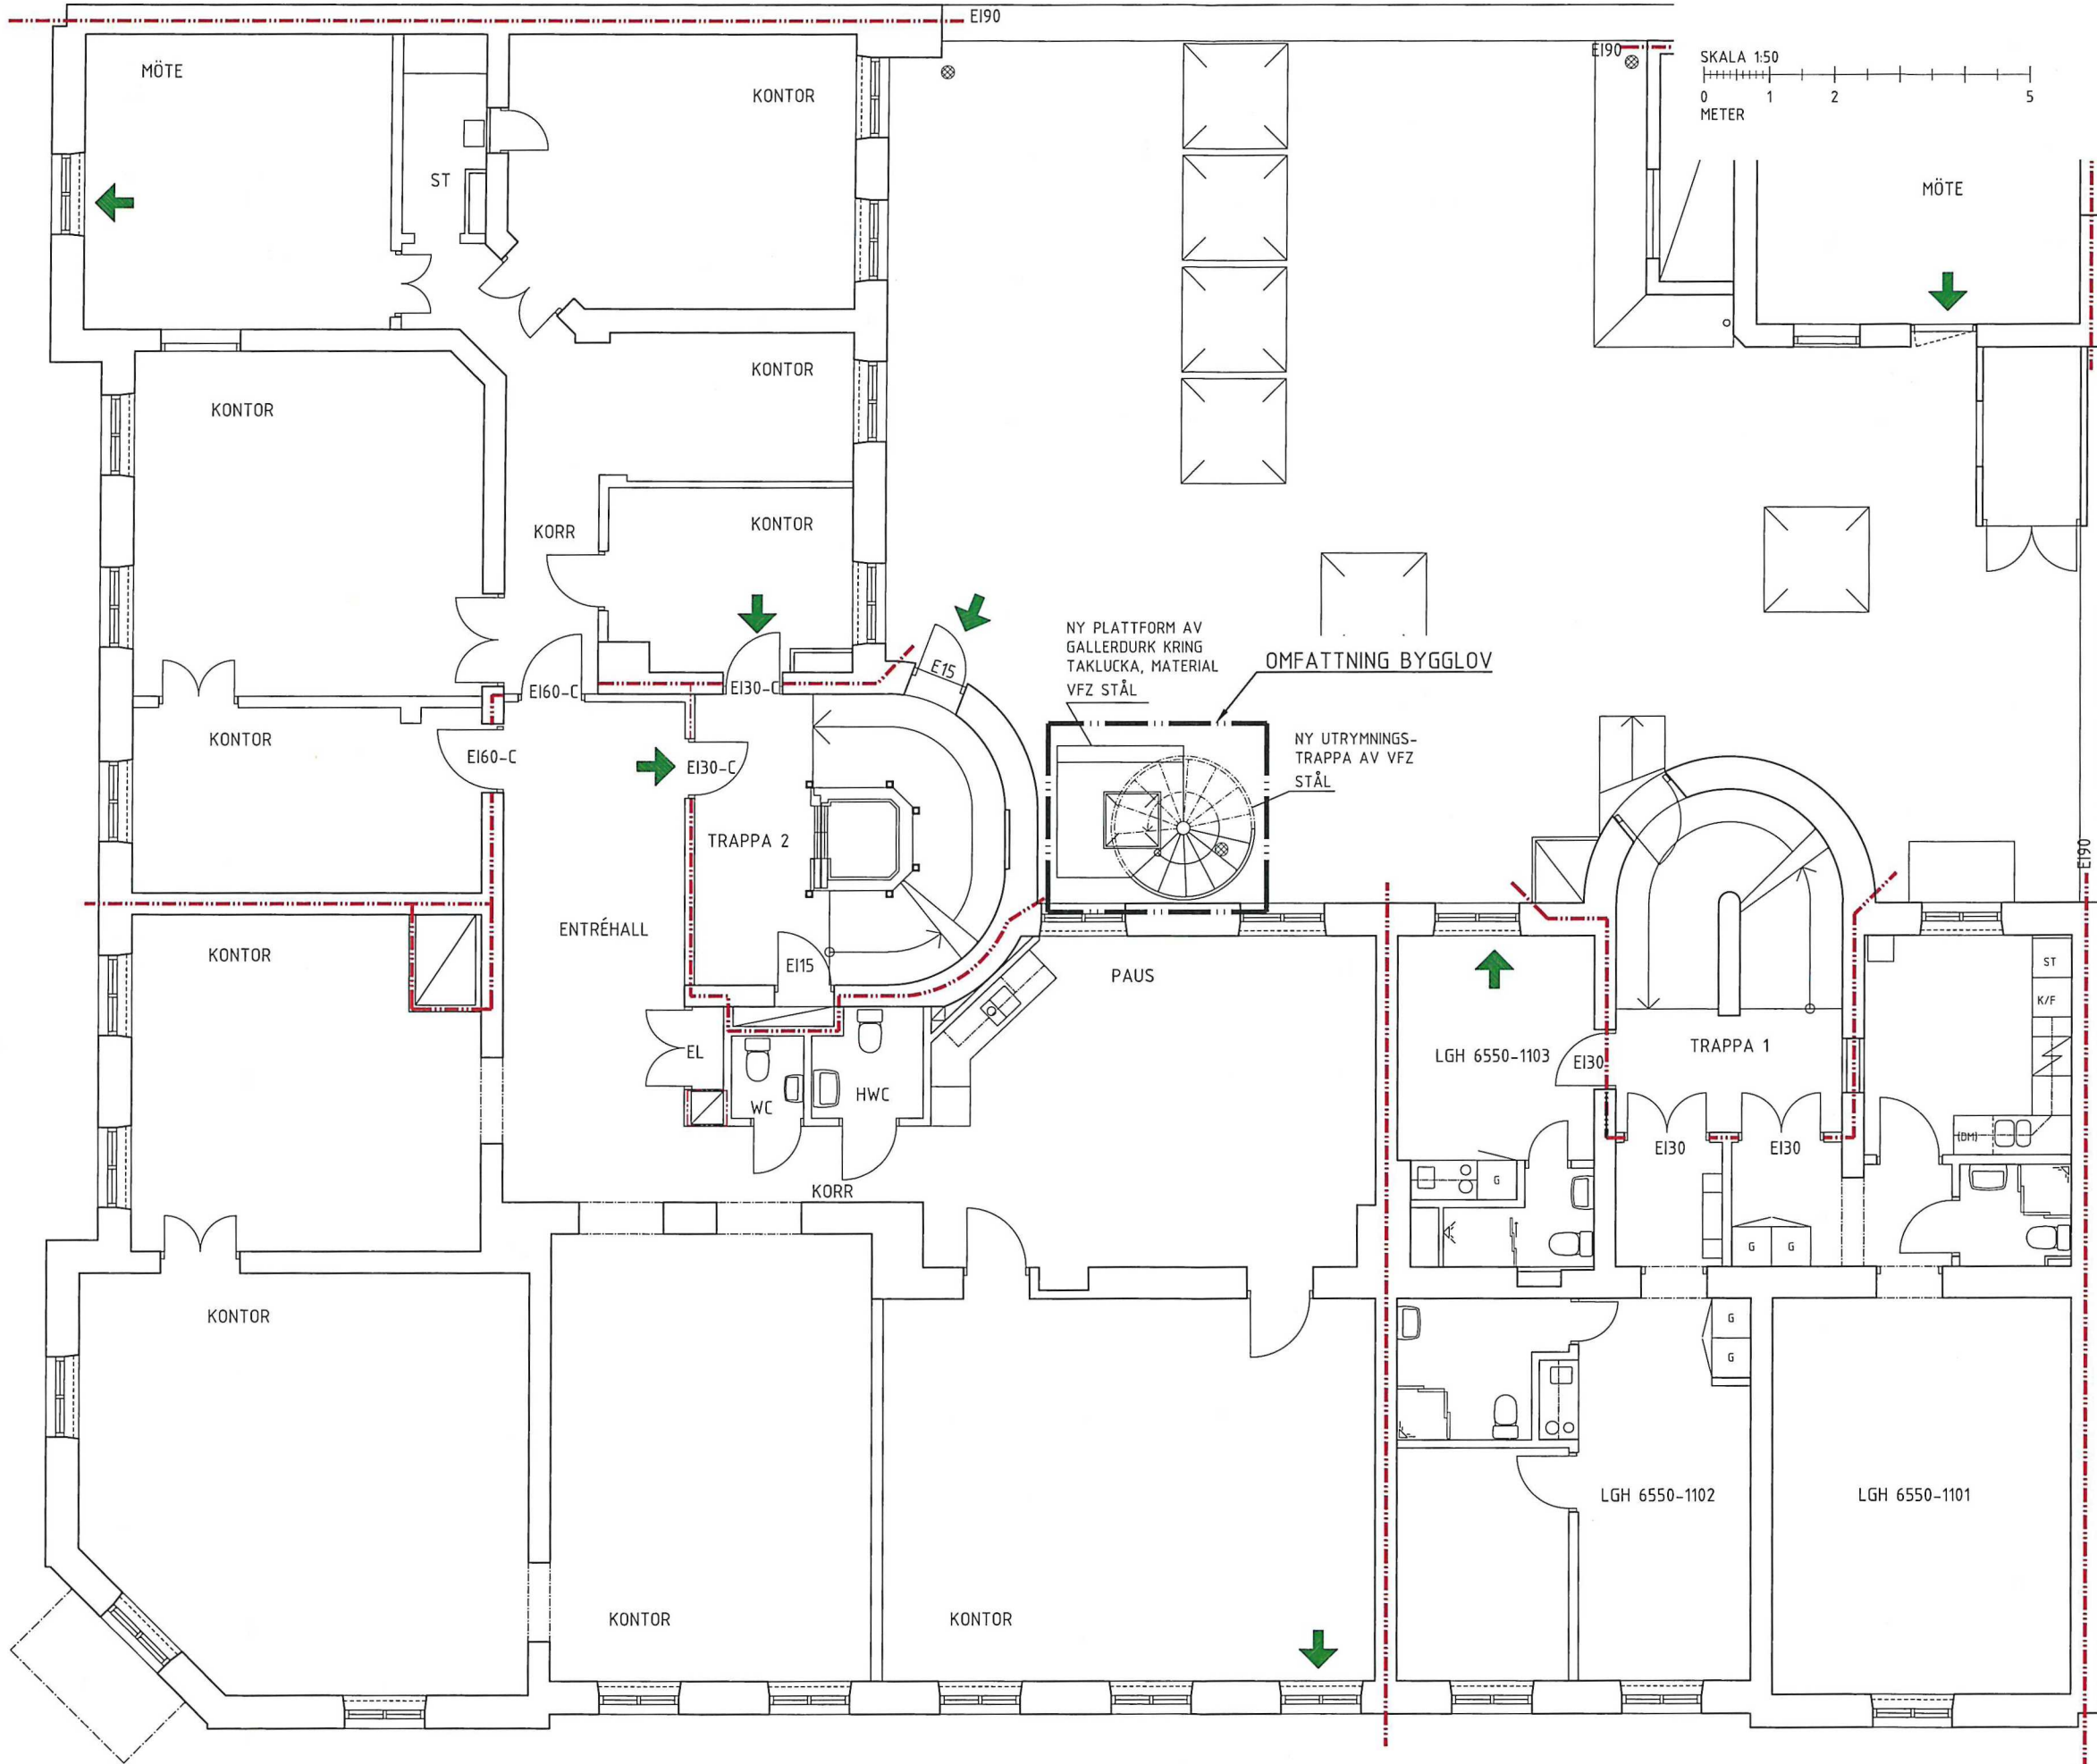

FÖRKLARINGAR
ALLA MÅTT I MILLIMETER.
PLUSHÖJDER I METER.

Stockholms Stadsbyggnadskontoret
Inkom 2024-05-28
Reg.
Dnr: 24-08438

PRELIMINÄR HANDLING
2024-05-08

BYGGLOV

Kv. Hårolden 1
Kungsbroplan 2, 112 27 Stockholm

OLOV LINDGREN

JUST
Arkitektur

Just arkitektur	T 08 - 122 09 000
E El	T
K Konstruktor	T
V VVS	T
Br Brand	T

UPPDRAG / FAST NR 24-3507	RITAD AV R. Hägg	HANDLAGGARE R. Hägg
DATUM 2024-04-xx	ANSVARIG R. Hägg	

Ny utrymningstrappa
Plan 1, Våning 1 tr

SKALA / RITN. STYL A1 1:50 A3 1:100	RITNINGNUMMER A-40-1-101	REV
---	-----------------------------	-----