


XREF: Model1115\_A30-P3.dwg

LAGER: S811

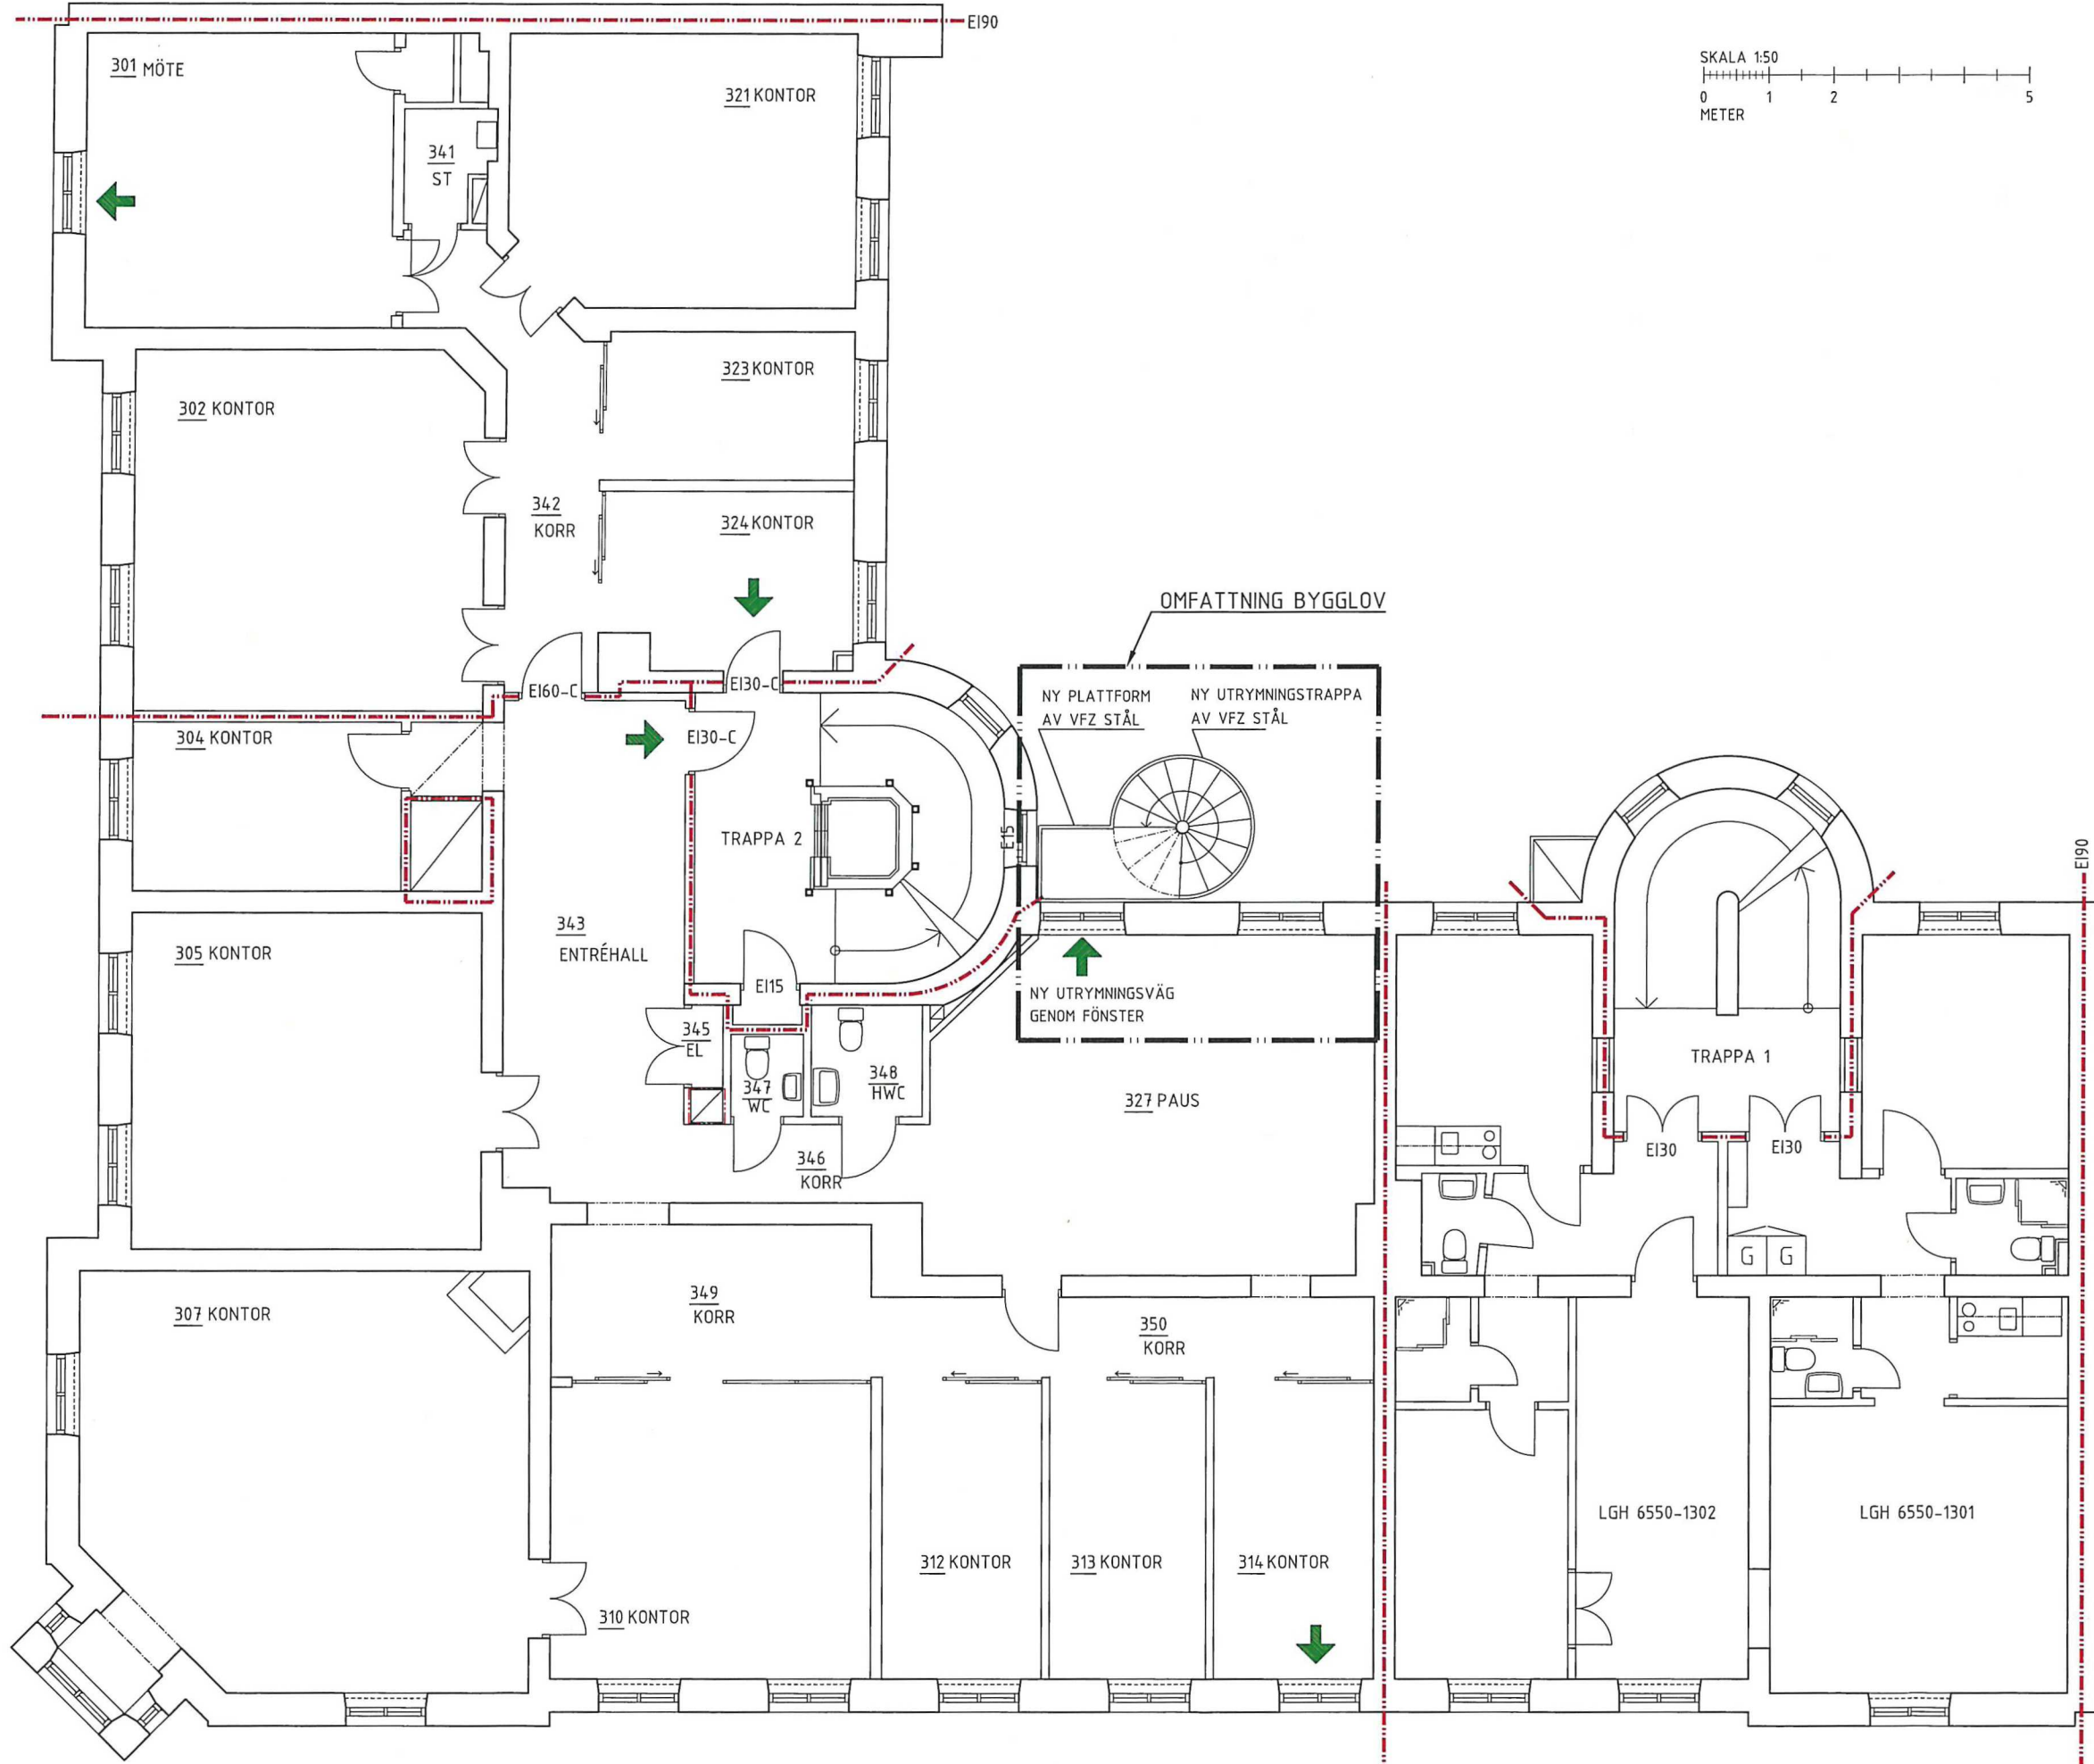

FÖRKLARINGAR  
ALLA MÅTT I MILLIMETER.  
PLUSHÖJDER I METER.

STOCKHOLM Stadsbyggnadskontoret  
Inkom 2024-05-28  
Reg. 24-08438  
Dnr:

BYGGLOV  
Kv. Härolden 1  
Kungsbroplan 2, 112 27 Stockholm

OLOV LINDGREN

JUST  
Arkitektur

Just arkitektur	T 08 - 122 09 000
Ei	T
Konstruktör	T
Vvvs	T
Brand	T

UPPDRAG / FAST NR	RITAD AV	HANDLAGGARE
24-3507	R. Hägg	R. Hägg
DATUM	ANSVARIG	
2024-05-14	R. Hägg	

Ny utrymningstrappa  
Plan 3, Våning 3 tr

SKALA / RITN. STYL	RITNINGNUMMER	REV
A1 1:50 A3 1:100	A-40-1-103	

T: RITNINGAR HÄROLDEN 11021-04 NY UTRYMNINGSTRAPPA A11111-03 DWG ROBERT HÄGG