


VII föreslår samma planbestämmelser som för Larsboda 2:5 som har liknande förutsättningar med en befintlig byggnad som bevaras.

Planbestämmelser för Larsboda 2:5 i samrådsförslaget:  
Inom gulmarkerat område får byggnader motsvarande en byggnadsarea om 185 kvm uppföras. Största enskilda enhet får vara max 140 kvm.

Nockhöjd max 8 meter på huvudbyggnad med en minsta takvinkel om 27 grader. Fasader ska i huvudsak utföras i trä.  
Komplementbyggnad nockhöjd max 5 meter med minsta takvinkel om 27 grader.

Larsboda 2:3  
Förslag till område för nya byggnader.

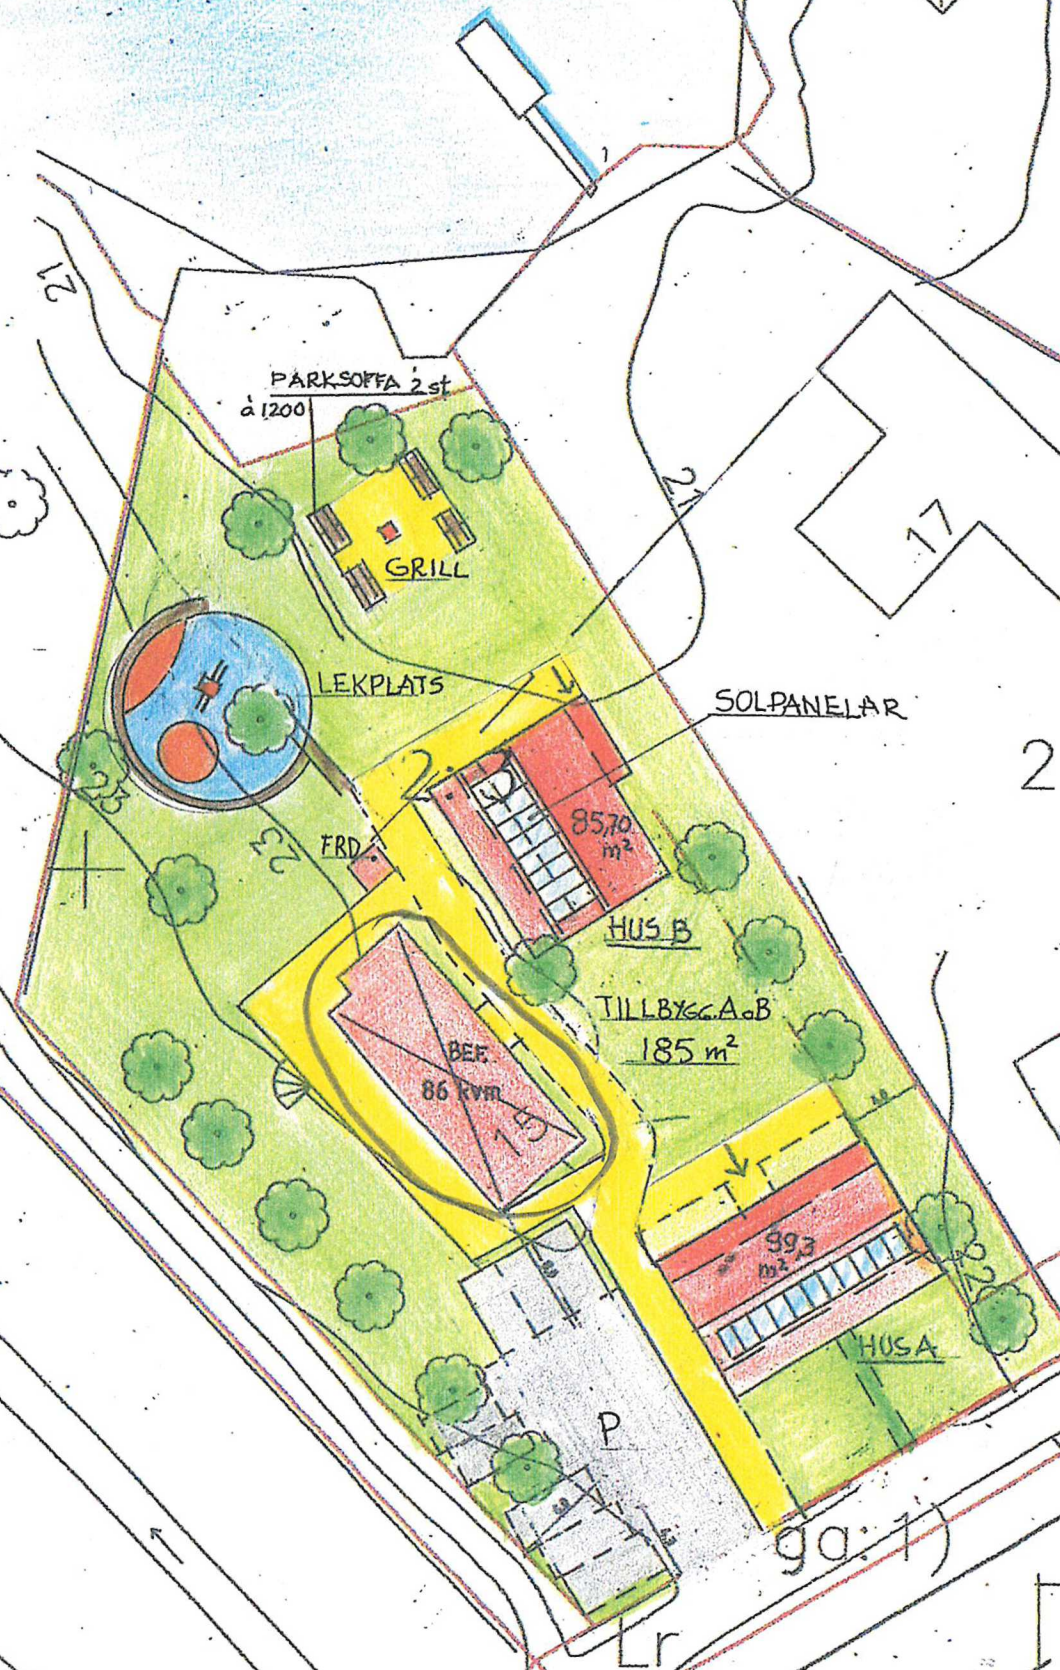

STOCKHOLMS STAD Stadsbyggnadskontoret  
Inkom 2024-05-28  
Reg.  
Dnr: 2024-07282

LARSBODA 2:3  
FÖRSLAG 1 (A+B=185 m²)  
SITUATIONSPLAN

CHADOR Bygg & Plattsättning  
Specialitet plattsättning i bruk  
ÄGARE  
Marwan Ibrahimian

Kronobergsgatan 15, 1tr  
112 38 Stockholm

Mobil 070-492 60 87  
Tel. 08-668 83 02  
Fax 08-668 83 06  
marwin@chador.se



Sam Arkitekt  
Sam Matlub  
Ringvägen 106, 2 tr  
116 61 Stockholm  
Tel: +46 (0)70 483 37 00  
E-post: smatlub@gmail.com  
E-post: ark.sam@icloud.com

STOCKHOLM 10 10 2020

1:400