


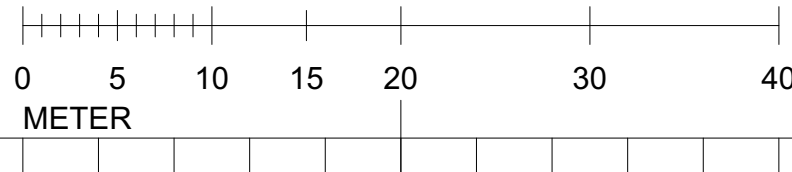

Stockholms stadsbyggnadskontor 2023-10-13 Skala 1:400 (A4)




BEF BYGGNADSDEL  
NY BYGGNADSDEL  
BYGGNADSDEL RIVES  
BEF DÖRR  
NY DÖRR

## HÄNVISNINGAR

FÖRHANDSKOPIA  
2024-05-10

BET	ANT	ÄNDRING AVSER	DATUM	SIGN
-----	-----	---------------	-------	------

## BYGGLOVSHANDLING

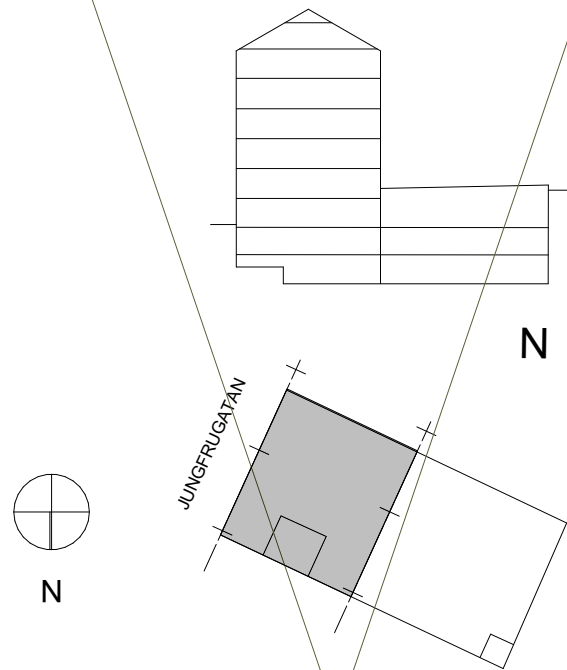

Archus Arkitektur

info@archus.se Brunkebergstorg 5 Telefon: 08-30 75 00  
www.archus.se 111 51 Stockholm

X	A	ARCHUS ARKITEKTUR	08-30 75 00
	K		
	V		
	E		
	Br	BENGT DAHLGREN	
	P		

UPPDRAKT NR	HANDLÄGGARE	RITAD AV	
12623	MATTIAS FREDBERG	MSF	
DATUM	ANSVARIG	GRANSKAD EGENK	GRANSKAD HANDEL
2024-	MATTIAS FREDBERG		

SJÖHÄSTEN 5, STOCKHOLM  
OMBYGGNAD KONTOR

SITUATIONSPLAN, DETALJPLAN

SKALA	NUMER A-01-1-401
-------	---------------------