

Plan 1, Källare -2TR
1:50

LAYOUT:

LAYOUTEN VISAR NEDRE GARAGEPLAN MED
BIL- & CYKELPARKERING & PUMPRUM.

HELDRAGNA LINJER INGÅR I
GRUNDUTFÖRANDET AV LOKALEN.
STRECKADE LINJER ÄR FÖRSLAG TILL
HYRESGÄSTANPASSNINGAR OCH
HYRESGÄSTENS INREDNING.


BESKRIVNING ÅTGÄRDER:

- IGENSÄTTNING AV GAMLA SCHAKT I
BJÄLKLAG SAMT GAMLA HÅL I VÄGGAR FÖR
KANALER SOM EJ SKALL NYTTJAS.
- BEF BTG.GOLV I GARAGE SLIPAS.
- BEF BTG.GOLV I FÖRRAD & PUMPRUM INGEN
ÅTGÄRD.
- VÄGGAR & TAK MÅLAS VITA
- BEF DÖRRAR RENGÖRES SAMT JUSTERAS &
BÄTTRINGSMÅLAS VID BEHOV.
- NYA INSTALLATIONER ENL E, V OCH VS.
- ALLMÅNBELYSNING ENL E.

HYRESGÄSTANPASSNINGAR:

-

SKALA 1:50

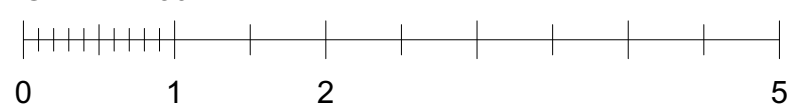

METER

FÖRKLARINGAR

	BEF BYGGNADSDEL
	NY BYGGNADSDEL
	BYGGNADSDEL RIVES
	BEF DÖRR
	NY DÖRR

FÖRESKRIFTER


HÄNVISNINGAR

FÖRHANDSKOPIA
2024-05-10

BET	ANT	ÄNDRING AVSER	DATUM	SIGN
-----	-----	---------------	-------	------

BYGGLOVSHANDLING

vision

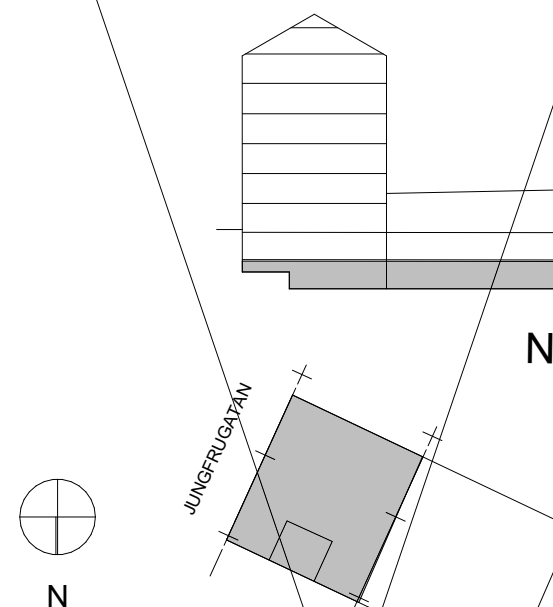

NOVIER

Archus

Archus Arkitektur

info@archus.se Brunkebergstorg 5
www.archus.se 111 51 Stockholm

Telefon: 08-30 75 00

X	A	ARCHUS ARKITEKTUR	08-30 75 00
K			
V			
E			
Br		BENGT DAHLGREN	
P			

UPPRORAG NR	HANDLAGGARE	RITAD AV
12623	MATTIAS FREDBERG	MSF
DATUM	ANSVARS	GRANSKAD EGENK
2024-	MATTIAS FREDBERG	GRANSKAD HANDL

SJÖHÅSTEN 5, STOCKHOLM
OMBYGGNAD KONTOR

Plan 1, Källare -2TR

SKALA 1:50 (A1)
1:100 (A3)

NUMMER
A-40-1-401

BET

-