

Plan 3, Entré 0
1:50

LAYOUT:

LAYOUTEN VISAR NEDRE PLAN AV BEF LOKAL I
TVA PLAN.

LAYOUT VISAR MÖJLIG MÖBLERING

BESKRIVNING BYGGGÅTGÄRDER:

- NYA VÄGGAR & DÖRRAR I REDOVIDAD OMFATTNING.
- IGENSÄTTNING AV GAMLA SCHAKT I BJÄLKLAG SAMT GAMLA HÅL I VÄGGAR FÖR KANALER SOM EJ SKALL NYTTJAS.
- NYA INSTALLATIONER ENL E, V OCH VS.

- GARAGEPORT RENOVERAS OCH MÅLAS I ANPASSAD KULÖR ALTERNATIVT BYTS UT.

BYGGGÅTGÄRDER LOKAL:


- BEF GOLV RENGÖRES.
- NYA SCHAKT OCH SCHAKTVÄGGAR.
- VÄGGAR & SYNLIGA TAKDELAR SPACKLAS, LAGAS OCH MÅLAS VITA.
- BEF DÖRRAR RENGÖRES & JUSTERAS VID BEHOV.
- NY DÖRR TILL BEF RWCD.
- TRÄULLSTAK UNDER INNERGÄRD SPRUTMÅLAS VITT.
- NYA UNDERTAK I WC, STÄD OCH FÖRRÄD.
- NYTT STÄD I BEF FRD.
- NY EL- OCH DATACENTRAL I BEF RUM.
- SAMLINGSLEDNINGAR FÖR VENT BRANDISOLERAS MED GIPSINKLÄDNAD.
- NYTT GLASAT ENTRÉDÖRRPARTI KOPPARKLÄTT.
- NY RAMP OCH -RÄCKE INVÄNDIGT TILL ENTRÉDÖRR.

- NYA FÖNSTER I TEAK
- NYA UNDERTAK, DEMONTERBARA I FÖRRÄD, WC OCH MÖTESRUM.
- ALLMÅNBELYSNING I RWCD, WC, STÄD, KONTOR PENTRY & KAPPRUM ENL E.
- MILJÖBELYSNING ENL HG.
- BYGGGÅTGÄRDER TRAPPHUS:
- NYTT GLASPARTI/GLASAD DÖRR UPPSTÄLLD PÅ MAGNET FÖR ATT SKAPASLUSS (T12)
- NY HISS OCH HISSFRONT ENL HISSKONSULT.
- HÖJNING BJÄLKLAG FRAMFÖR HISS OCH RAMP TILL ENTRÉPLAN ENL K, YTSKIKT STEN LIKA TRAPPHUS.
- NY HÖJD DÖRR TILL TRAPPHUS TILL KÄLLARE.
- VÄGGAR & TAK SPACKLAS, LAGAS OCH MÅLAS VITT.
- ANPASSNING AV ENTRÉ SÅ DENNA BLIR TILLGÄNGLIG. ALT 1 - SÄNKNING AV GOLV ca 70mm TILL GATUNIVÅ MED INVÄNDIG RAMP TILL BEF ÉNTRENIVÅ OCH TRAPPFOT, YTSKIKT STEN LIKA TRAPPHUS. NYTT ENTRÉPARTI KOPPARKLÄTT.
- ALT 2 - HÖJNING AV UTVÄNDIG MARK OM MÖJLIGT MED BEVARAT ENTRÉPARTI.

HYRESGÄSTANPASSNINGAR:

- EV MATTAELLER MÅLNING ENL HG
- RUMSENHETER - MÖTESRUM, TYSTARUM, CELLKONTOR, FÖRRÄD OCH KAPPRUM ENL HG.
- NYA UNDERTAK ENL HG.
- MILJÖBELYSNING ENL HG.

SKALA 1:50

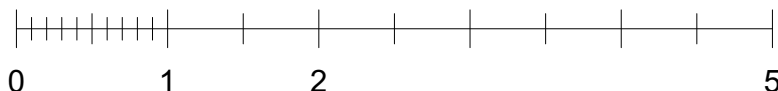

METER

FÖRKLARINGAR

	BEF BYGGNADSDDEL
	NY BYGGNADSDDEL
	BYGGNADSDDEL RIVES
	BEF DÖRR
	NY DÖRR


FÖRESKRIFTER

HÄNVISNINGAR

FÖRHANDSKOPIA
2024-05-10

BET	ANT	ÄNDRING AVSER	DATUM	SIGN
-----	-----	---------------	-------	------

BYGGLOVSHANDLING

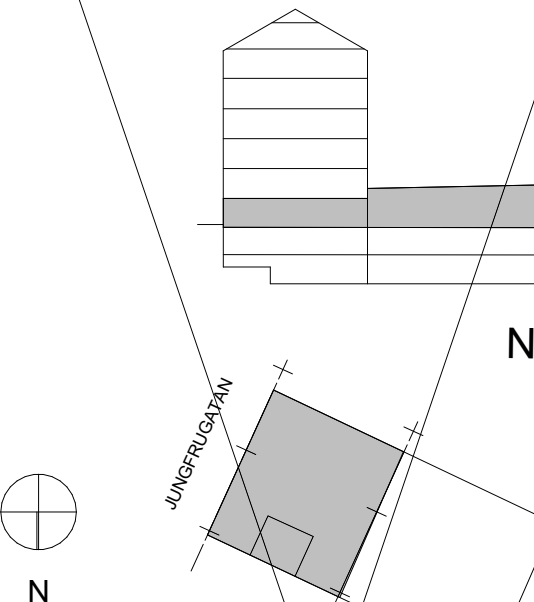

Archus Arkitektur

info@archus.se
www.archus.se

Brunkebergsgatorg 5
111 51 Stockholm

Telefon: 08-30 75 00

X	A	ARCHUS ARKITEKTUR	08-30 75 00
K			
V			
E			
Br		BENGT DAHLGREN	
P			

UPPDRAG NR	HANDLAGGARE	RITAD AV
12623	MATTIAS FREDBERG	MSF
DATUM	ANSVARIG	GRANSKAD EGENK
2024-	MATTIAS FREDBERG	GRANSKAD HANDL

SJÖHÄSTEN 5, STOCKHOLM
OMBYGGNAD KONTOR

Plan 3, Entré 0

SKALA	NUMMER	BET
1:50 (A1) 1:100 (A3)	A-40-1-403	-