

Plan 4, VÅN 1TR
1:50

LAYOUT:

LAYOUTEN VISAR ÖVRE PLAN AV BEF LOKAL I
TVA PLAN, SAMT INNERGÅRD OCH NY
PASSAGE TILL NY TILLGÅNGLIG SÅNKT DEL AV
INNERGÅRD.

LAYOUT VISAR MÖJLIG MÖBLERING

BESKRIVNING BYGGÅTGÄRDER:

- BYGGÅTGÄRDER ENLIGT RITNING A-40-1-405
SAMT

BYGGÅTGÄRDER LOKAL:

- BEF GLASPARTIER TILL KONTOR 2ST
ÅTERMONTERAS OM HG SÅ ÖNSKAR.
- BEF PENTRY DEMONTERAS OCH
ÅTERMONTERAS I NYTT LÅGE OM HG SÅ
ÖNSKAR.
- BEF TAKLANTERNIN BEVARAS OM
ANTIKVARIÉ KRÄVER DETTA.
- BEF INTERNTRAPPA OCH RÄCKEN BEVARAS
OCH RENGÖRES. GLASSKIVOR I RÄCKEN BYTS
UT MOT HÖGRE SKIVOR FÖR BARNSÄKERHET.

BYGGÅTGÄRDER TRAPPHUS:

- NYA RAMPER OCH HÖJT GOLV I PASSAGE
TILL NY KOMBINERAD TRAPPA OCH LYFTBORD.
YTSKIKT STEN LIKA TRAPPHUS.
- NY FÖNSTERDÖRR I TEAK TILL UTEPLATS.


BYGGÅTGÄRDER ÖVRIGT:

- NY SÅNKT UTEPLATS ENL K, YTSKIKT ENLIGT
LA.
- NYA TRAPPOR FRÅN NY UTEPLATS ENL LA.
- NY I SIDLED FLYTTAD OCH SÅNKT DÖRR TILL
UTRYMNINGSTRAPPHUS.
- INKLÄDNAD VENTKANAL ENL K.

HYRESGÄSTANPASSNINGAR:

- MATTA ENL HG
- RUMSENHETER - MÖTESRUM, TYSTARUM,
CELLKONTOR, FÖRRÅD OCH KAPPRUM ENL
HG.
- UNDERTAK I TEKNIKSTRÅK ENL HG.
- MILJÖBELYSNING ENL HG.

SKALA 1:50

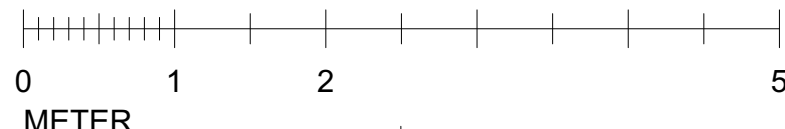

FÖRKLARINGAR

	BEF BYGGNADSDDEL
	NY BYGGNADSDDEL
	BYGGNADSDDEL RIVES
	BEF DÖRR
	NY DÖRR

FÖRESKRIFTER


HÄNVISNINGAR

FÖRHANDSKOPIA
2024-05-10

BET	ANT	ÄNDRING AVSER	DATUM	SIGN
-----	-----	---------------	-------	------

BYGGLOVSHANDLING

vision

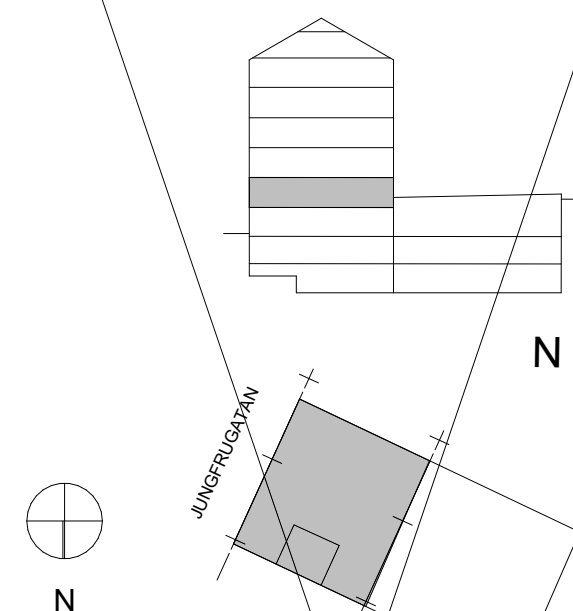

NOVIER

Archus

Archus Arkitektur
info@archus.se 111 51 Stockholm
www.archus.se 111 51 Stockholm
Telefon: 08-30 75 00

X	A	ARCHUS ARKITEKTUR	08-30 75 00
K			
V			
E			
Br		BENGT DAHLGREN	
P			

UPPRORAD NR	HANDLAGGARE	RITAD AV
12623	MATTIAS FREDBERG	MSF
DATUM	ANSVARIG	GRANSKAD EGENK
2024-	MATTIAS FREDBERG	GRANSKAD HANDL

SJÖHÅSTEN 5, STOCKHOLM
OMBYGGNAD KONTOR

Plan 4, VÅN 1TR

SKALA	NUMMER	BET
1:50 (A1) 1:100 (A3)	A-40-1-404	-