

Plan 9, VÅN 6TR VIND
1:50

LAYOUT:

LAYOUTEN VISAR FÖRSLAG TILL NORMALPLAN FÖR
KONTOR I ETT VÅNINGSPÅN

LAYOUTEN VISAR FÖRSLAG TILL KONTOR

BESKRIVNING BYGGÅTGÄRDER:

- NYA VÄGGAR I REDOVISAD OMFATTNING
- IGENSÄTTNING AV GAMLA SCHAKT I BJÄLKLAG SAMT GAMLA HÅL I VÄGGAR FÖR KANALER SOM EJ SKALL NYTTJAS.
- NYA INSTALLATIONER ENL E, V OCH VS.

BYGGÅTGÄRDER LOKAL:

- NY RWC MED KÄKEL OCH KLINKER
- NY WC MED KÄKEL OCH KLINKER
- NYTT STÅD MED KLINGERGOLV & -SÖCKEL
- NYTT PENTRY
- NYA SKÅP FÖR EL OCH DATA
- NYA SCHAKT OCH SCHAKTVÄGGAR
- NY GLASAD ENTRÉDÖRR
- NY FÖNSTERDÖRR I TEAK TILL TERRASS
- NYA UNDERLÅG MED NYA SYNLIGA TEKNIKSTRÅK
- GOLV AV JÄMNAS FÖR HYRESGÄSTENS MATTA
- VÄGGAR & SYNLIGA TAKDELAR SPACKLAS, LAGAS OCH MÅLAS VITA
- BEF FÖNSTER I TEAK RENOVERAS OCH ISOLERAS ENL FÖNSTERKONSULT.
- BEF FÖNSTERBÄNKSKANALER I TEAK RENOVERAS OCH ÅTERSTÄLLS TILL URSPRUNGLIGT SKICK.
- ALLMÄNBELYSNING I RWC, WC, STÅD, KONTOR PENTRY & KAPPRUM ENL E.
- BEF PERSIENNER RENÖRES OCH JUSTERAS.


BYGGÅTGÄRDER TRAPPHUS:

- BEF GOLV RENÖRES
- VÄGGAR & TAK SPACKLAS, LAGAS OCH MÅLAS VITA
- NY HISS OCH HISSFRONT ENL HISSKONSULT

HYRESGÄSTANPASSNINGAR:

- MATTA ENL HG
- RUMSENHETER - MÖTESRUM, TYSTARUM, CELLKONTOR, FÖRRÅD OCH KAPPRUM ENL HG.
- UNDERLÅG I TEKNIKSTRÅK ENL HG.
- MILJÖBELYSNING ENL HG.

SKALA 1:50

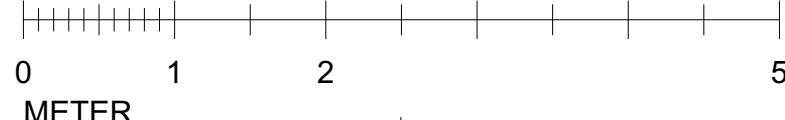

FÖRKLARINGAR

	BEF BYGGNADSDDEL
	NY BYGGNADSDDEL
	BYGGNADSDDEL RIVES
	BEF DÖRR
	NY DÖRR

FÖRESKRIFTER


HÄNVISNINGAR

FÖRHANDSKOPIA
2024-05-10

BET	ANT	ÄNDRING AVSER	DATUM	SIGN
-----	-----	---------------	-------	------

BYGGLOVSHANDLING

vision

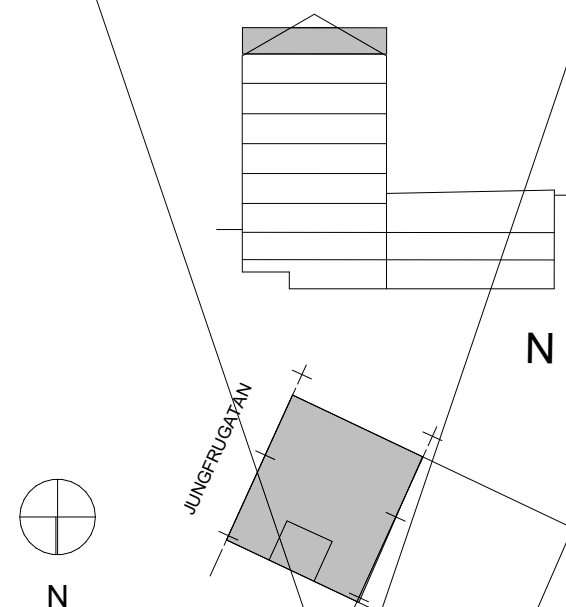

NOVIER

Archus

Archus Arkitektur
info@archus.se Brunkebergsgator 5
www.archus.se 111 51 Stockholm
Telefon: 08-30 75 00

X	A	ARCHUS ARKITEKTUR	08-30 75 00
K			
V			
E			
Br		BENGTT DAHLGREN	
P			

UPPROG NR	HANDLAGGARE	RITAD AV
12623	MATTIAS FREDBERG	MSF
DATUM	ANSVARIG	GRANSKAD EGENK
2024-	MATTIAS FREDBERG	GRANSKAD HANDL

SJÖHÅSTEN 5, STOCKHOLM
OMBYGGNAD KONTOR

Plan 9, VÅN 6TR VIND

SKALA	NUMMER	BET
1:50	A-40-1-409	-