




Fasad mot norr
1:100

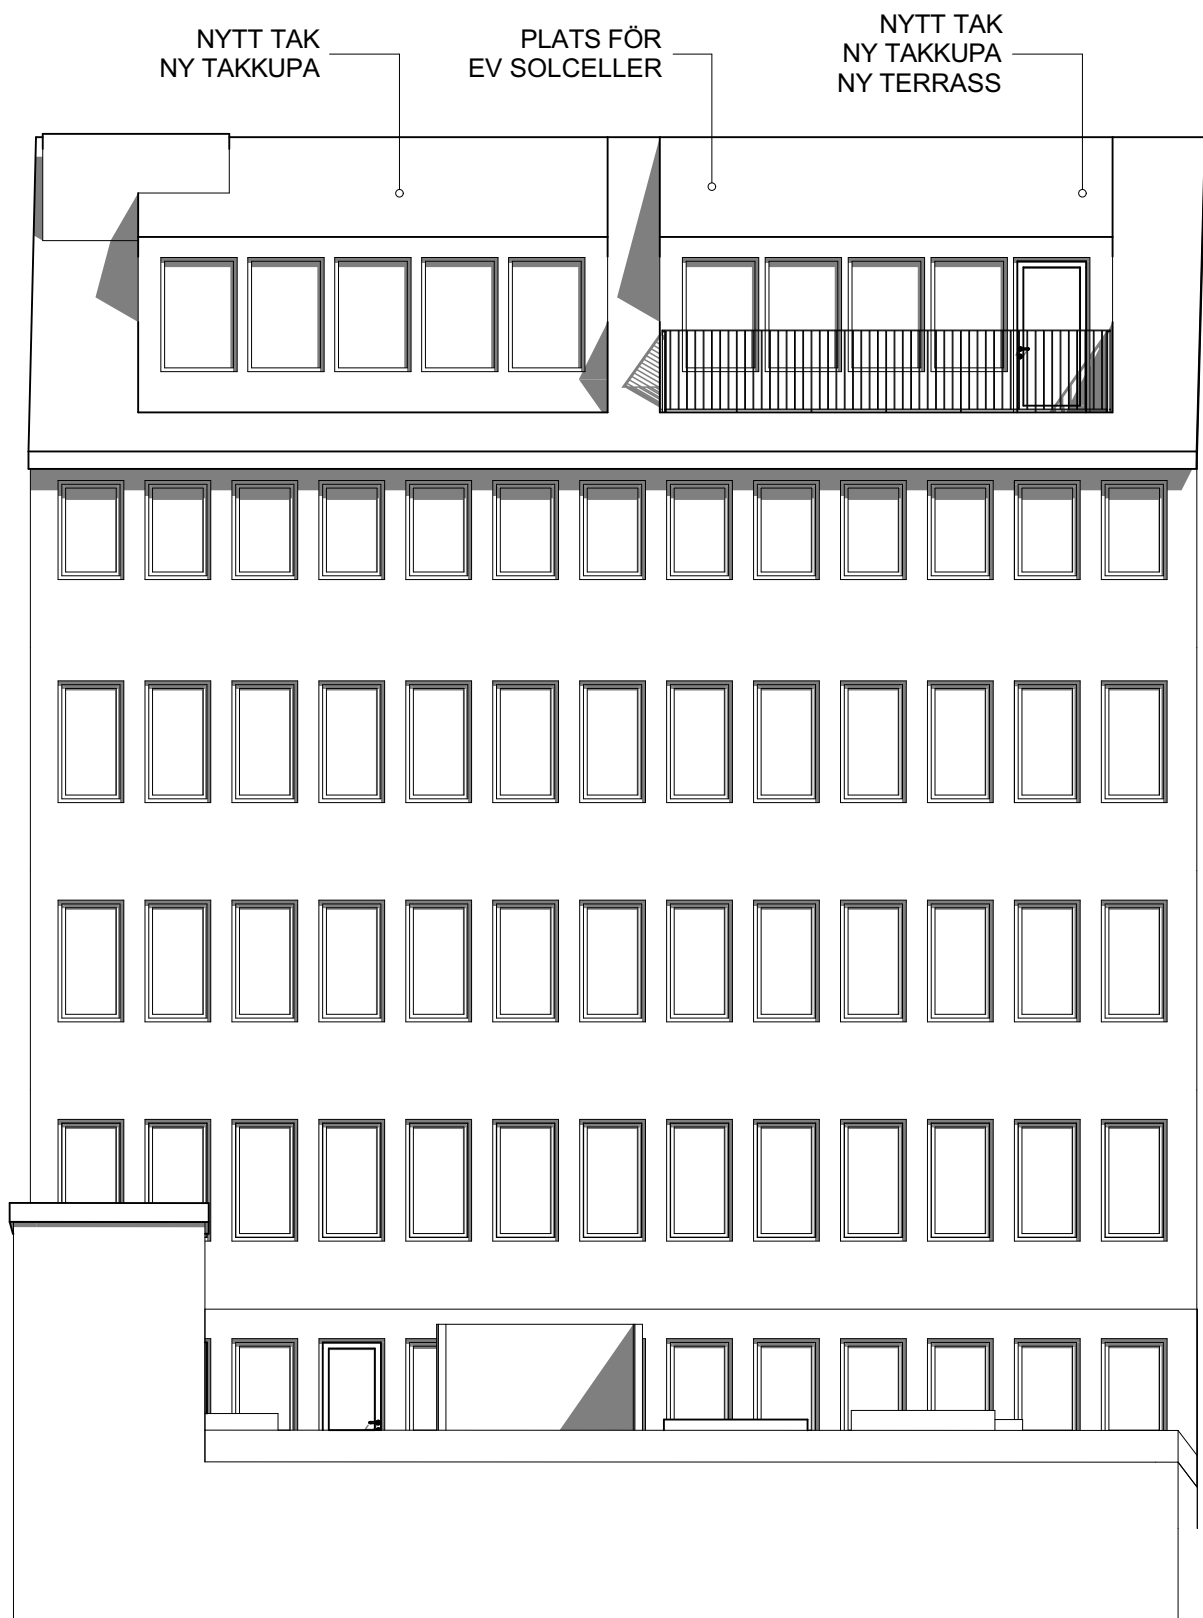

Fasad mot öster
1:100

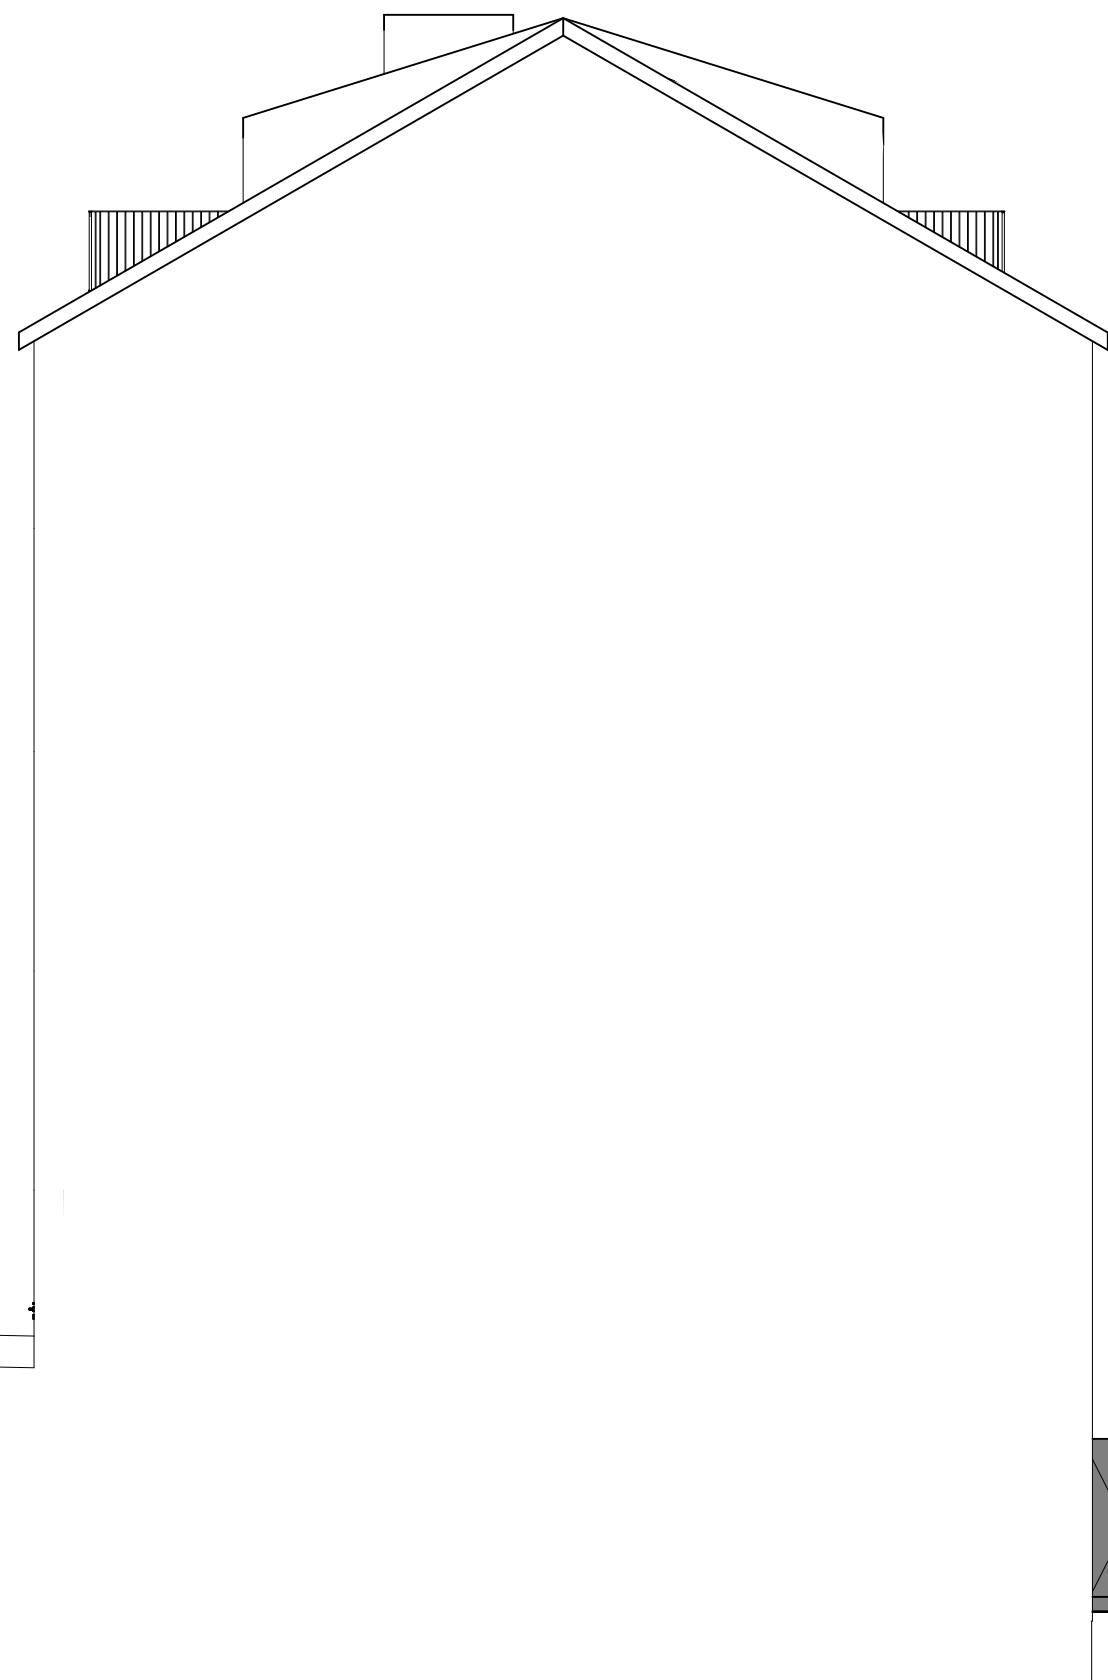

Fasad mot söder
1:100

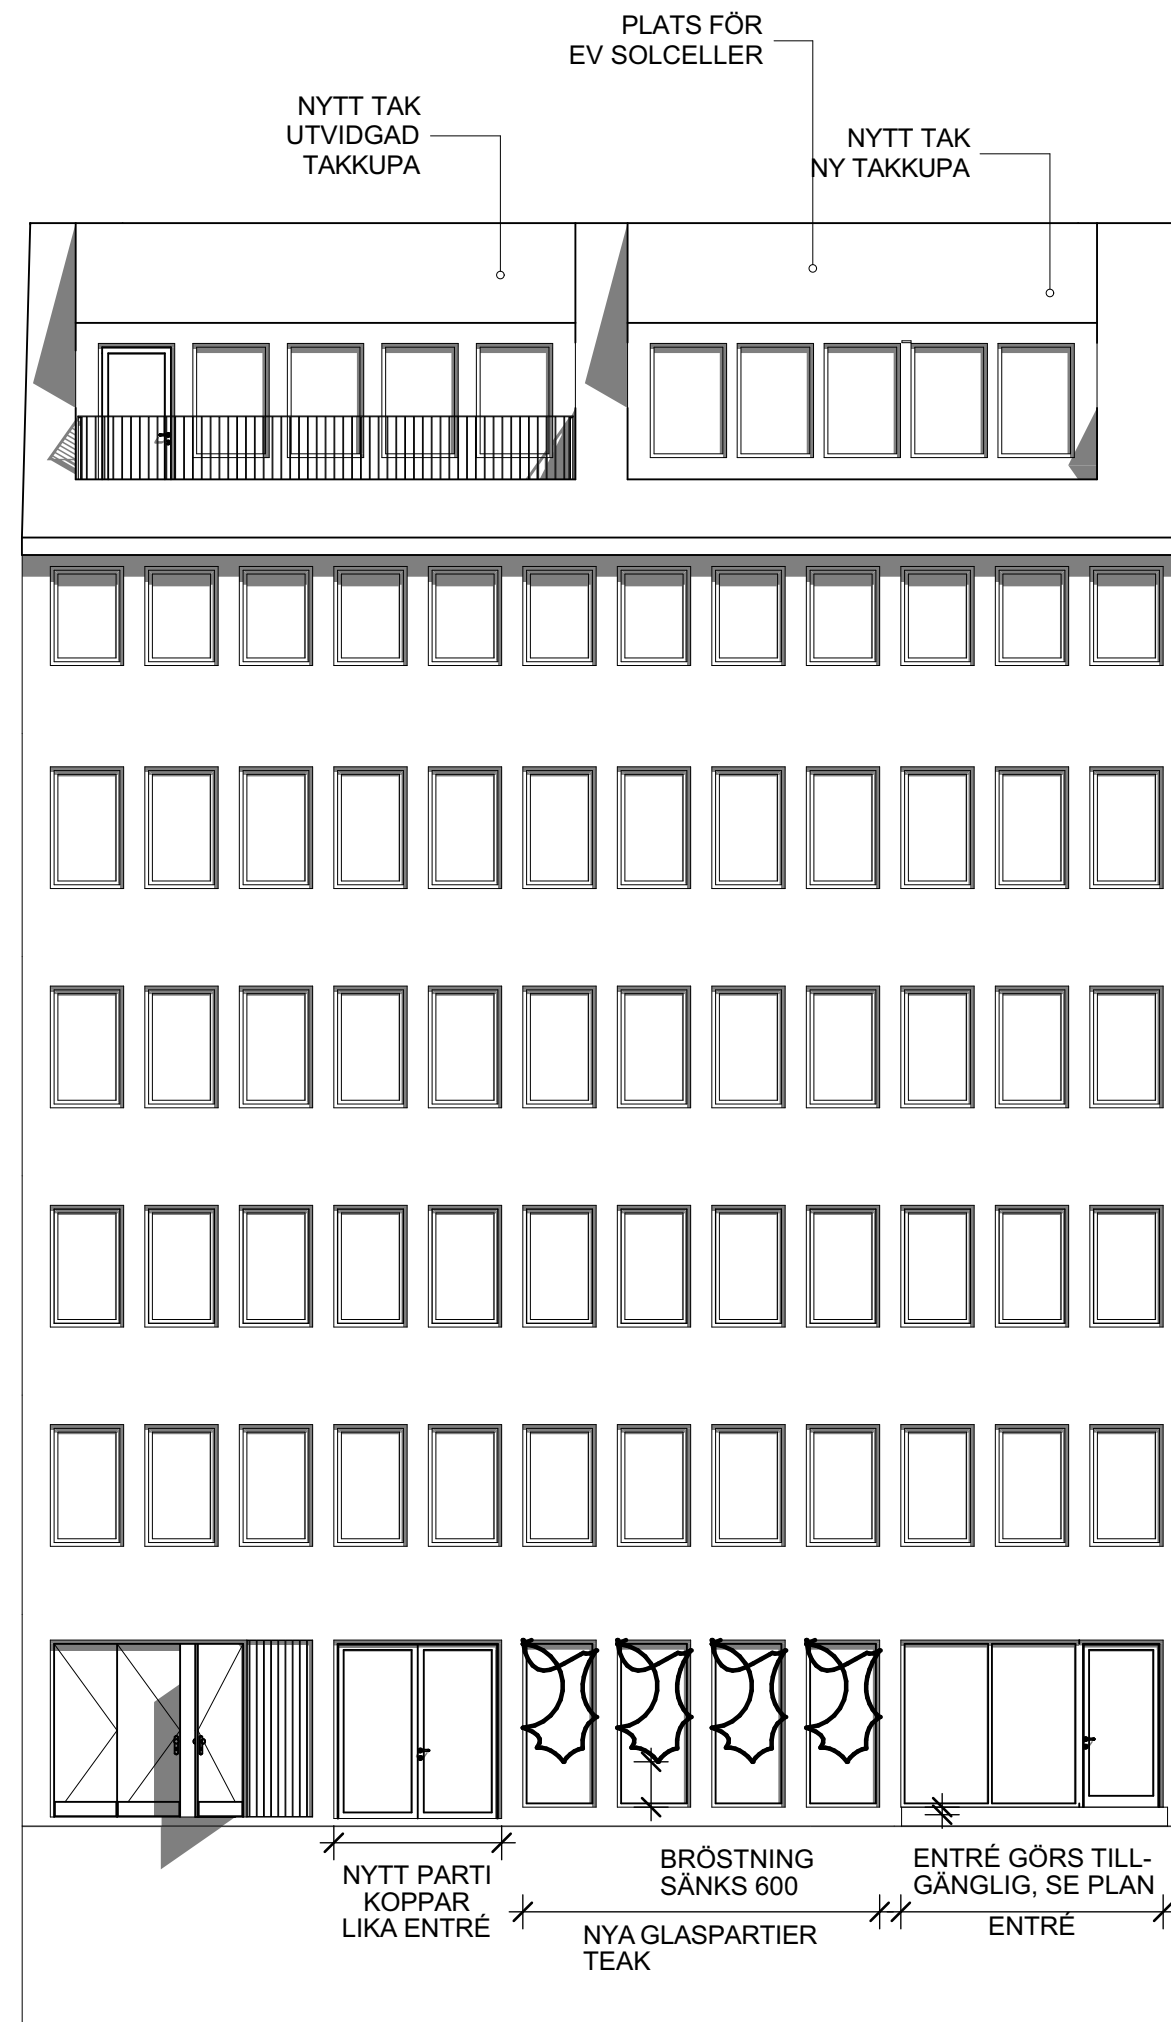

Fasad mot väster
1:100

SKALA 1:100

0 1 2 5 10
METER

FÖRKLARINGAR

	BEF BYGGNADSDDEL
	NY BYGGNADSDDEL
	BYGGNADSDDEL RIVES
	BEF DÖRR
	NY DÖRR

FÖRESKRIFTER


HÄNVISNINGAR

FÖRHANDSKOPIA
2024-05-10

BET	ANT	ÄNDRING AVSER	DATUM	SIGN
-----	-----	---------------	-------	------

BYGGLOVSHANDLING

vision

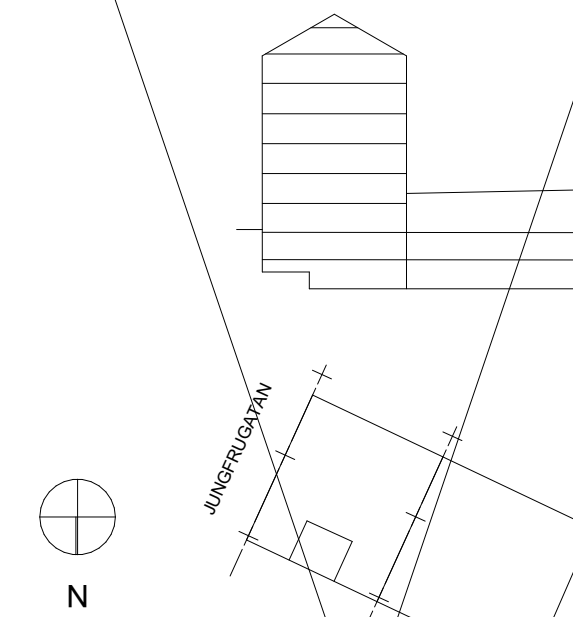

NOVIER

Archus

Archus Arkitektur
info@archus.se Brunkebergstorg 5 Telefon: 08-30 75 00
www.archus.se 111 51 Stockholm

X	A	ARCHUS ARKITEKTUR	08-30 75 00
	K		
	V		
	E		
	Br	BENGT DAHLGREN	
	P		

UPPRORAD NR	HANDLAGGARE	RITAD AV
12623	MATTIAS FREDBERG	MSF
DATUM	ANSVARIG	GRANSKAD EGENK
2023-11-13	MATTIAS FREDBERG	GRANSKAD HANDL

SJÖHÅSTEN 5, STOCKHOLM
OMBYGGNAD KONTOR

FASADER	NUMMER	BET
SKALA	A-40-3-401	B