



- |     |                 |      |            |
|-----|-----------------|------|------------|
| A   | REV ENL PM LA1  | CFS  | 2024-05-24 |
| BET | ÄNDRINGEN AVSER | SIGN | DATUM      |

FASTIGHET

## KV. DALBON 1

HUS

HUS A, B

ADDRESS


Björnsonsgatan 251

A	TOL ARKITEKTER AB	08-642 56 29
K	ELU KONSULT AB	08-580 09 100
V	Umia Teknikkonsult AB	072-593 23 15
VS	Umia Teknikkonsult AB	072-593 23 15
BR	FireTech Engineering AB	070-091 10 73
E	Umia Teknikkonsult AB	072-593 23 15
<input checked="" type="checkbox"/>	Novaterra AB	070-747 0433

## BYGGLOVSHANDLING

# OMBYGGNAD AV SENIORLÄGENHET MARKPLANERINGSPLAN

ANSVARIG		UPPDRAGSLEDARE	RITAD/KONSTR AV
CFS		CFS	CFS
DATUM		UPPDAG.NR	
2023-12-15		23070	
SKALA A1	SKALA A3	NUMMER	BET
1:200	1:400	L-31-1-001	A

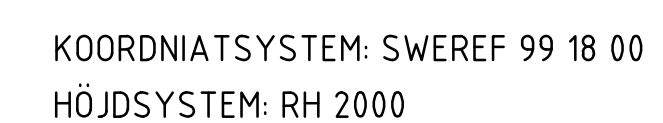

SKALA 1:200

