



FASAD MOT NORR

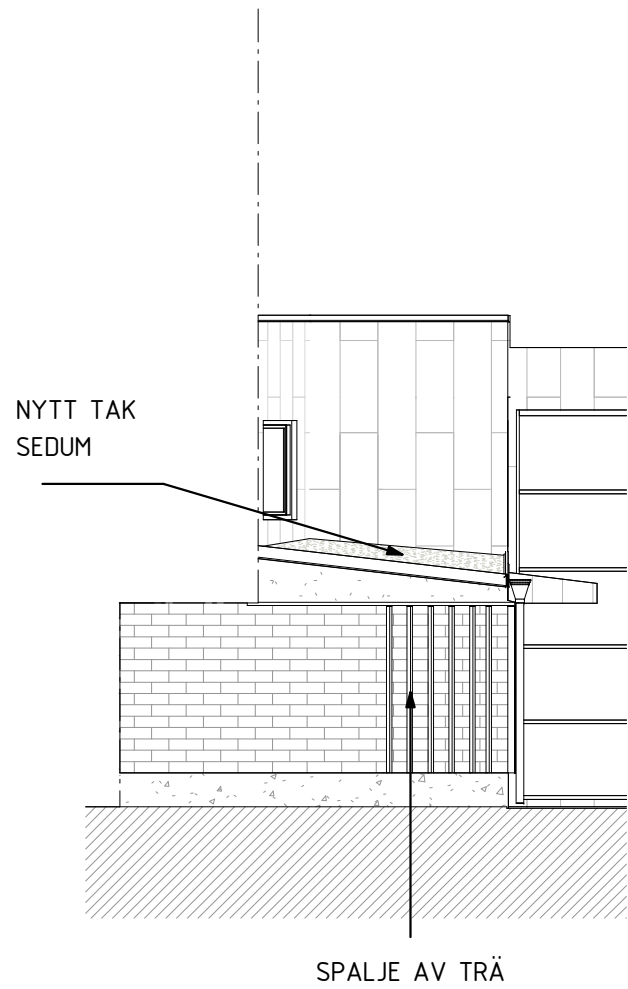



FASAD MOT ÖSTER



FASAD MOT SÖDER

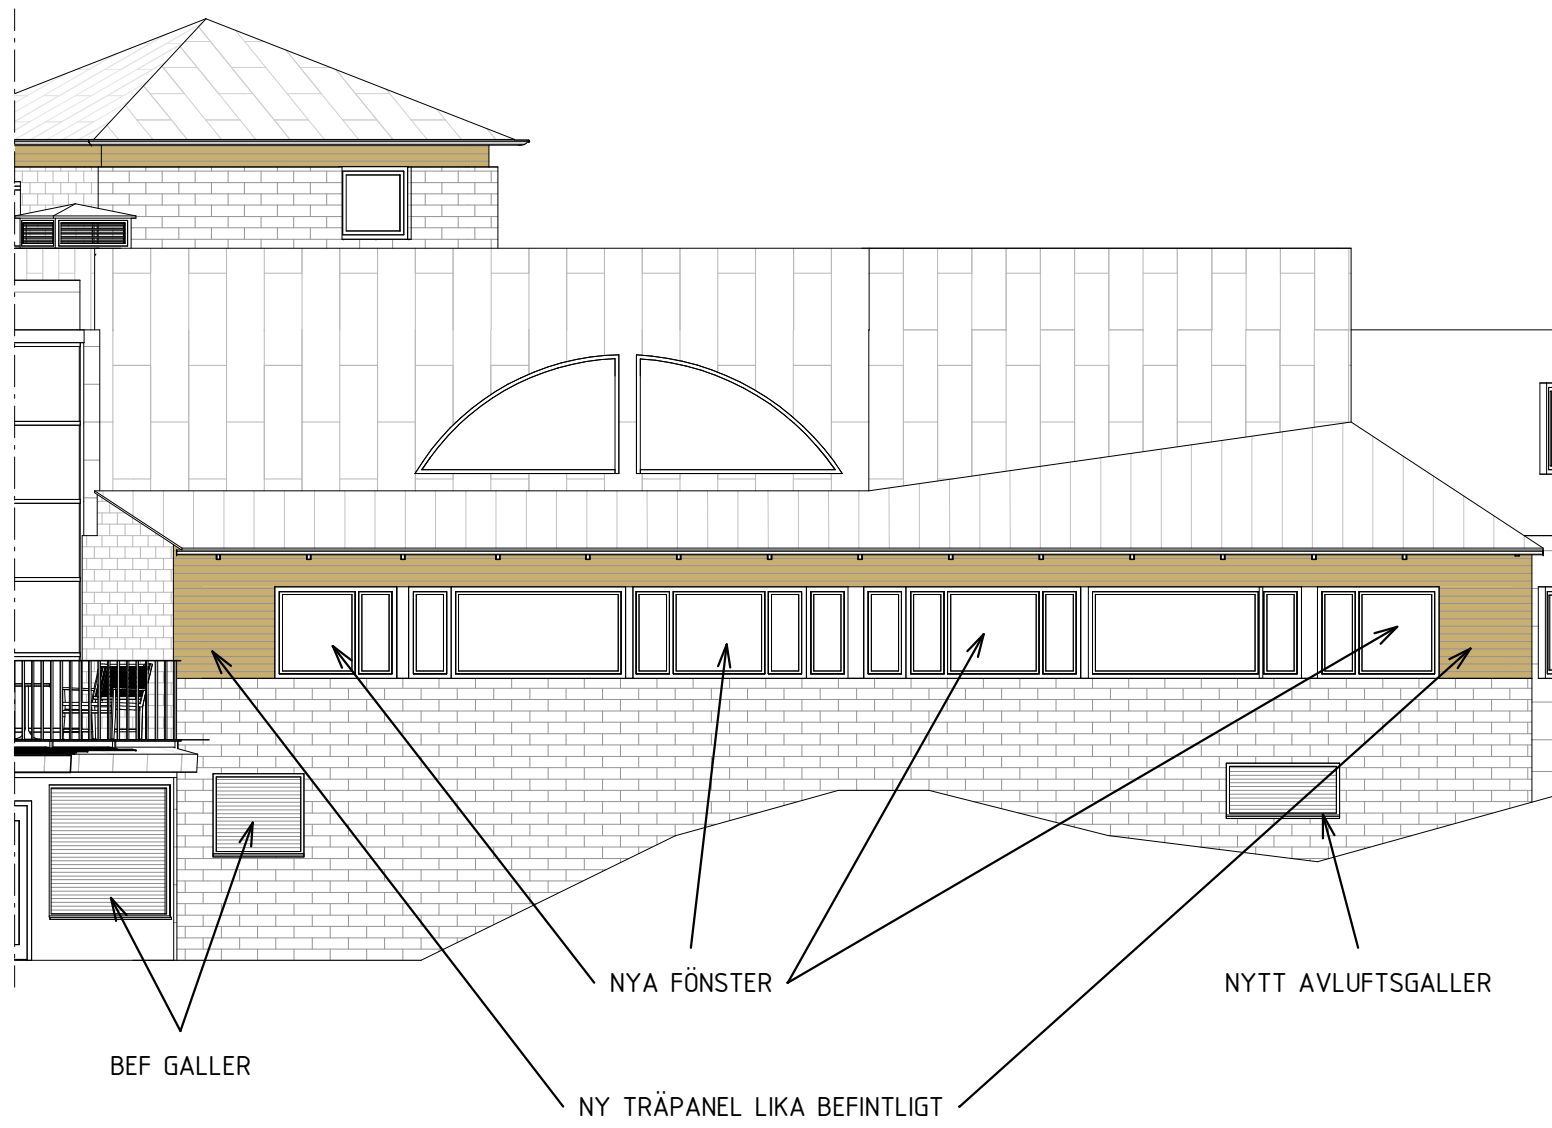



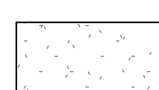
FASAD MOT VÄSTER

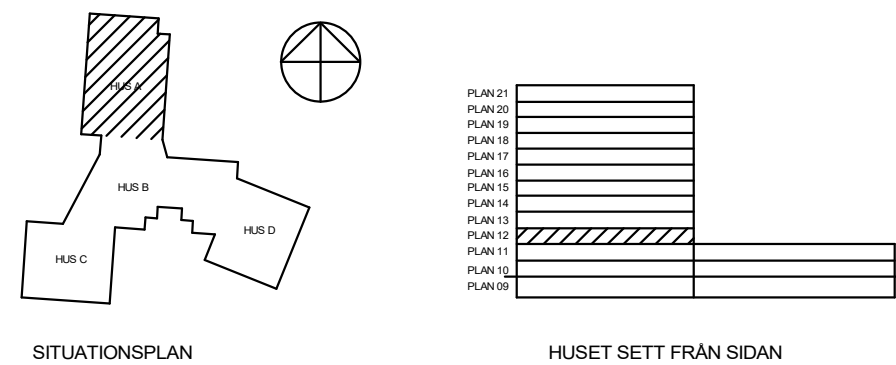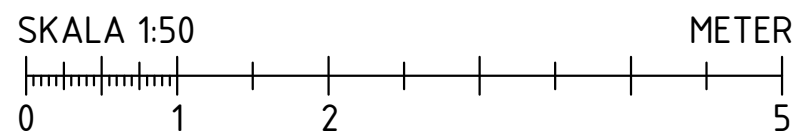

## FÖRKLARINGAR

ALLA MÅTT I MM

KULÖRER OCH MATERIAL:  
SE UTVÄNDIG MATERIAL OCH KULÖRBESKRIVNING

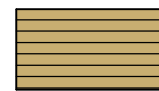-  = LIGGANDE TRÄPANEL KULÖR OCKRA, BEF OCH NY
-  = NY KOMPOSITSKIVA KULÖR OCKRA
-  = NY PUTS

B	A-PM004	CH	2024-04-26
A	A-PM003	CH	2024-03-15
BET	ANDRINGEN AVSER	SIGN	DATUM

FASTIGHET	
KV. DALBON 1	
HUS	
HUS A, B	
ADRESS	
Björnsonsgatan 251	
<input checked="" type="checkbox"/> TOL ARKITEKTER AB	tel 08-642 56 29
K ELU KONSULT AB	tel 08-580 09 100
V Umia Teknikkonsult AB	tel 072-593 23 15
VS Umia Teknikkonsult AB	tel 072-593 23 15
Br FireTech Engineering AB	tel 072-593 23 15
E Umia Teknikkonsult AB	tel 072-593 23 15


BYGGLOVSHANDLING			
HUS A & B HUS B, FASADER			
ANSVARIG BTE	UPPDRAGSLEDARE BTE	RITAD/KONSTR AV CH	
DATUM 2023-12-15	UPPDRAG NR 10553		
SKALA A1 1:100	SKALA A3 1:200	NUMMER A40-12	BET B