


FÖRKLARINGAR/FÖRESKRIFTER

LUFTFLÖDEN ANGIVNA I LITER PER SEKUND

BETECKNINGAR

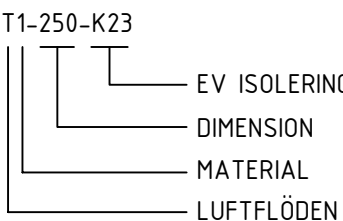

MATERIAL


.1. = KANAL AV VARMFÖRZINKAD STÅLPLÅT

ISOLERING

--- = ISOLERAD KANAL
K23 = KONDENSISOLERING AL-LAMELLMATTÅ 30mm

SAKVAROR

- LB01 = LUFTBEHANDLINGSAGGREGAT FABR SYSTEMAIR TYP TOPVEX FR06EL-R-CAV
SP1 = INJUSTERINGSSPJÄLL FABR BEVENT RASCH TYP HRSI
LD2 = LJUDDÄMPARE FABR SWEGON TYP CLA-A, L=1000
TD1 = TILLUFTSDON FABR SWEGON TYP EAGLE CRa + ALSd
FD1 = FRÄNLUFTSDON FABR SWEGON TYP EXC
FD2 = FRÄNLUFTSDON FABR BEVENT RASCH TYP BRTO
KH1 = KOMBIHUV FABR SYSTEMAIR TYP CVVX
RL = RENSLUCKA

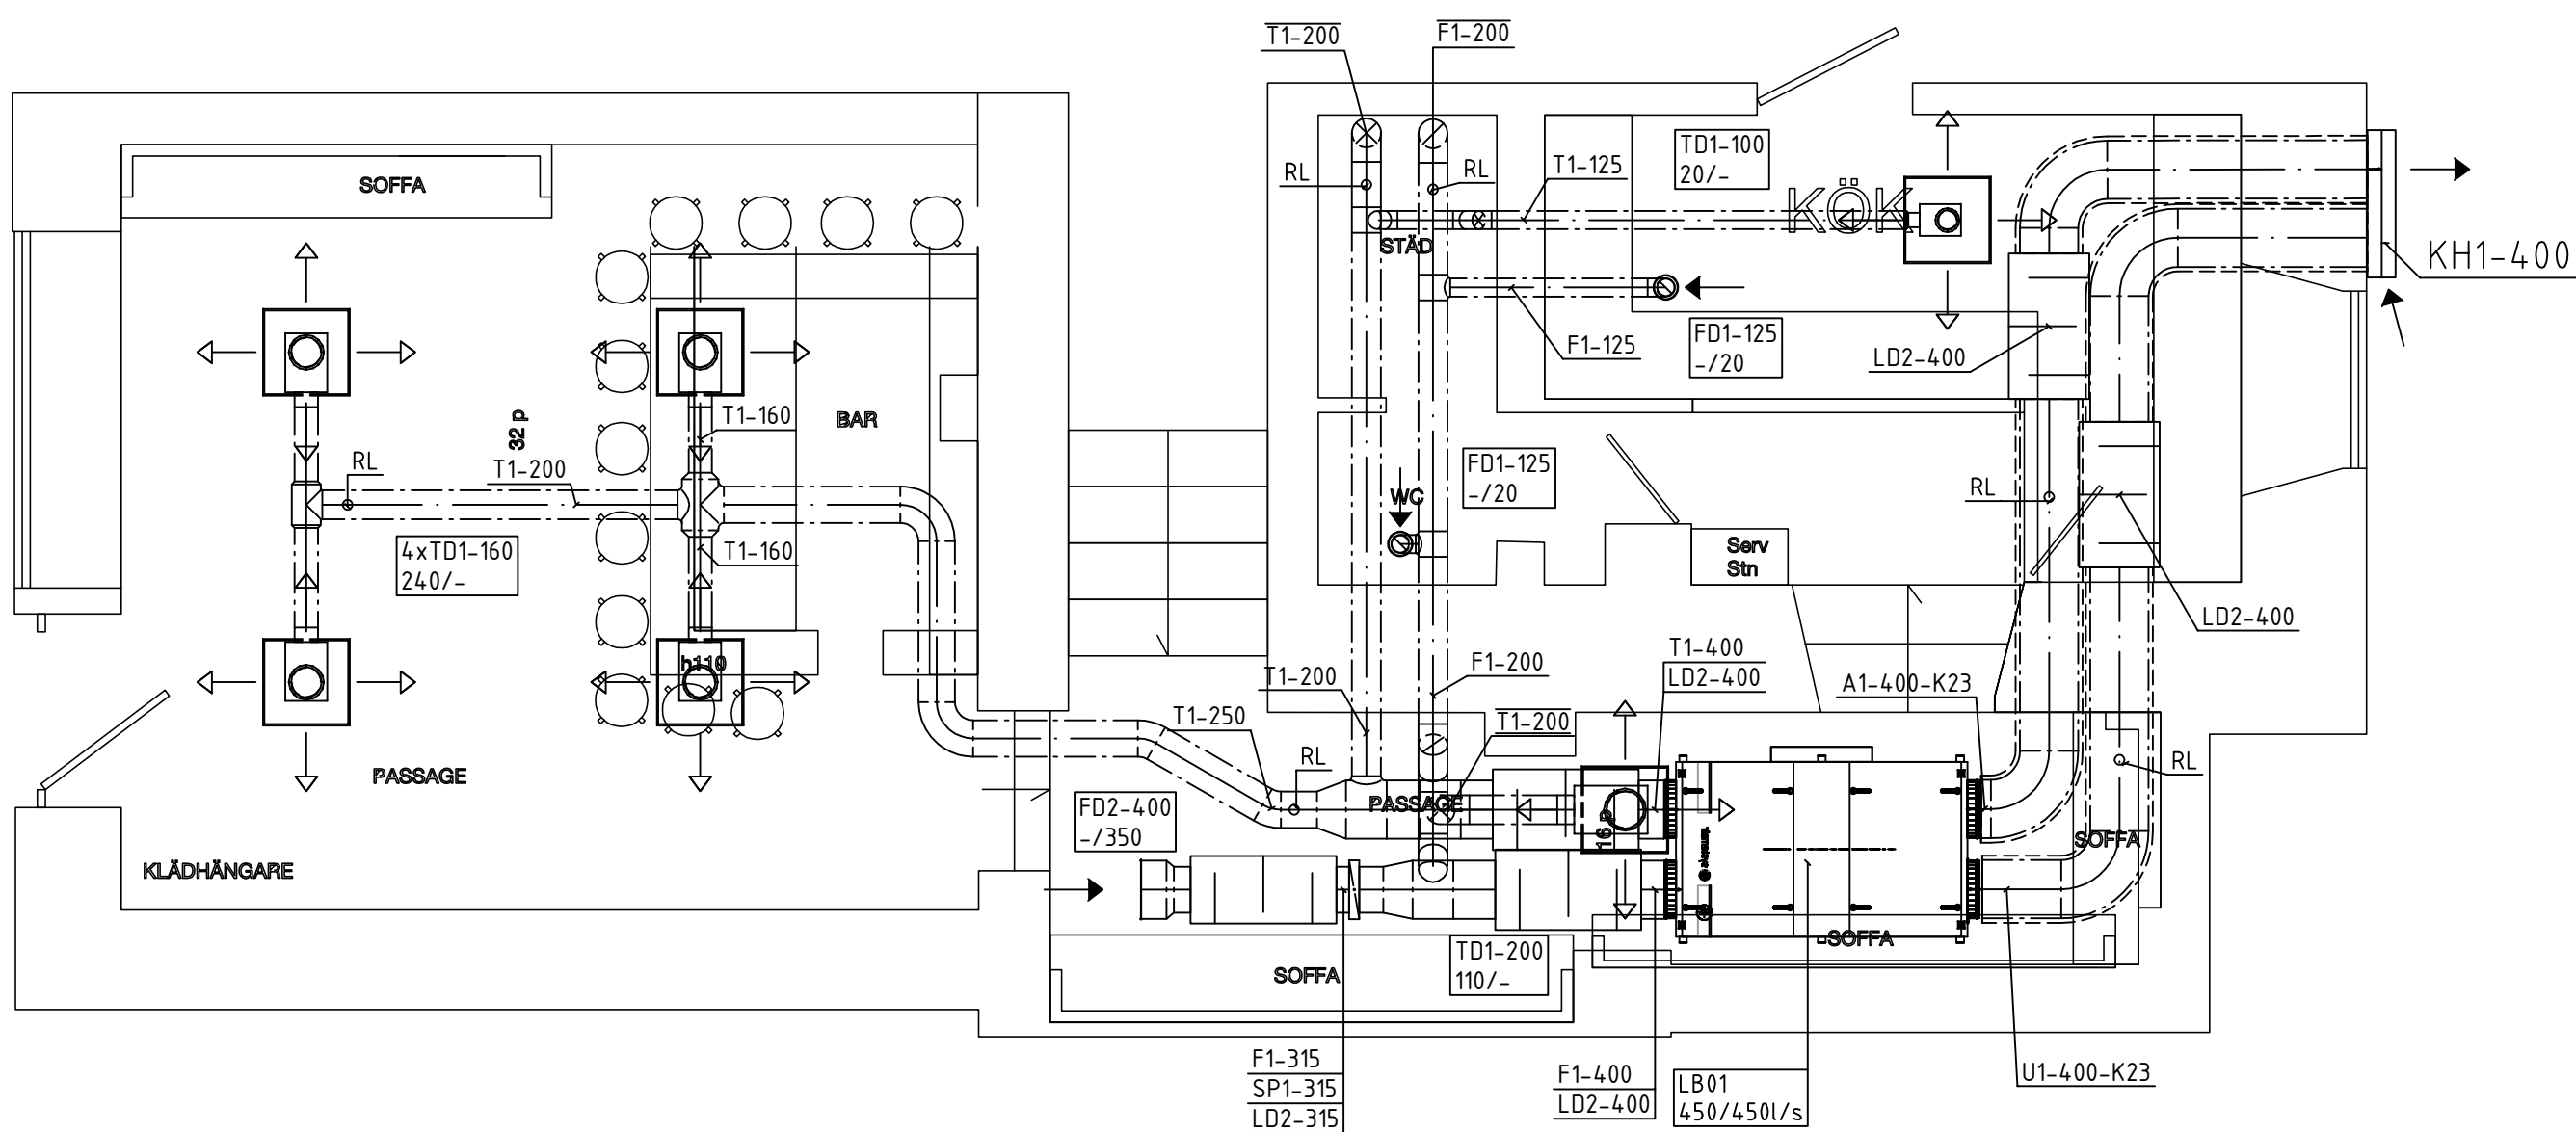

BET	ANT	ÄNDRINGEN AVSER	DATUM	SIGN
BYGGLOVSHANDLING				
KV TYPHON 15				
<div><div><div></div><div>INVENTPROJEKT</div><div>STHLM AB</div></div><div>Hammarby Fabriksväg 43, 120 30 Stockholm Tel 08-452 88 80</div></div>				
UPPDRAG NR 24.70031		RITAD/KONSTR AV M.MAÄTTÅ		HANDLÄGGARE VÖ
DATUM 2024-05-21		ANSVARIG V.ÖSTERLUND		
KORNHAMNSTORG HGA VINBAR GATUPLAN LUFTBEHANDLING				
SKALA 1:50 A1		NUMMER V-57.1-10		BET