



Inkom till Stockholms stadsbyggnadskontor - 2024-05-31, Dnr 2023-06968

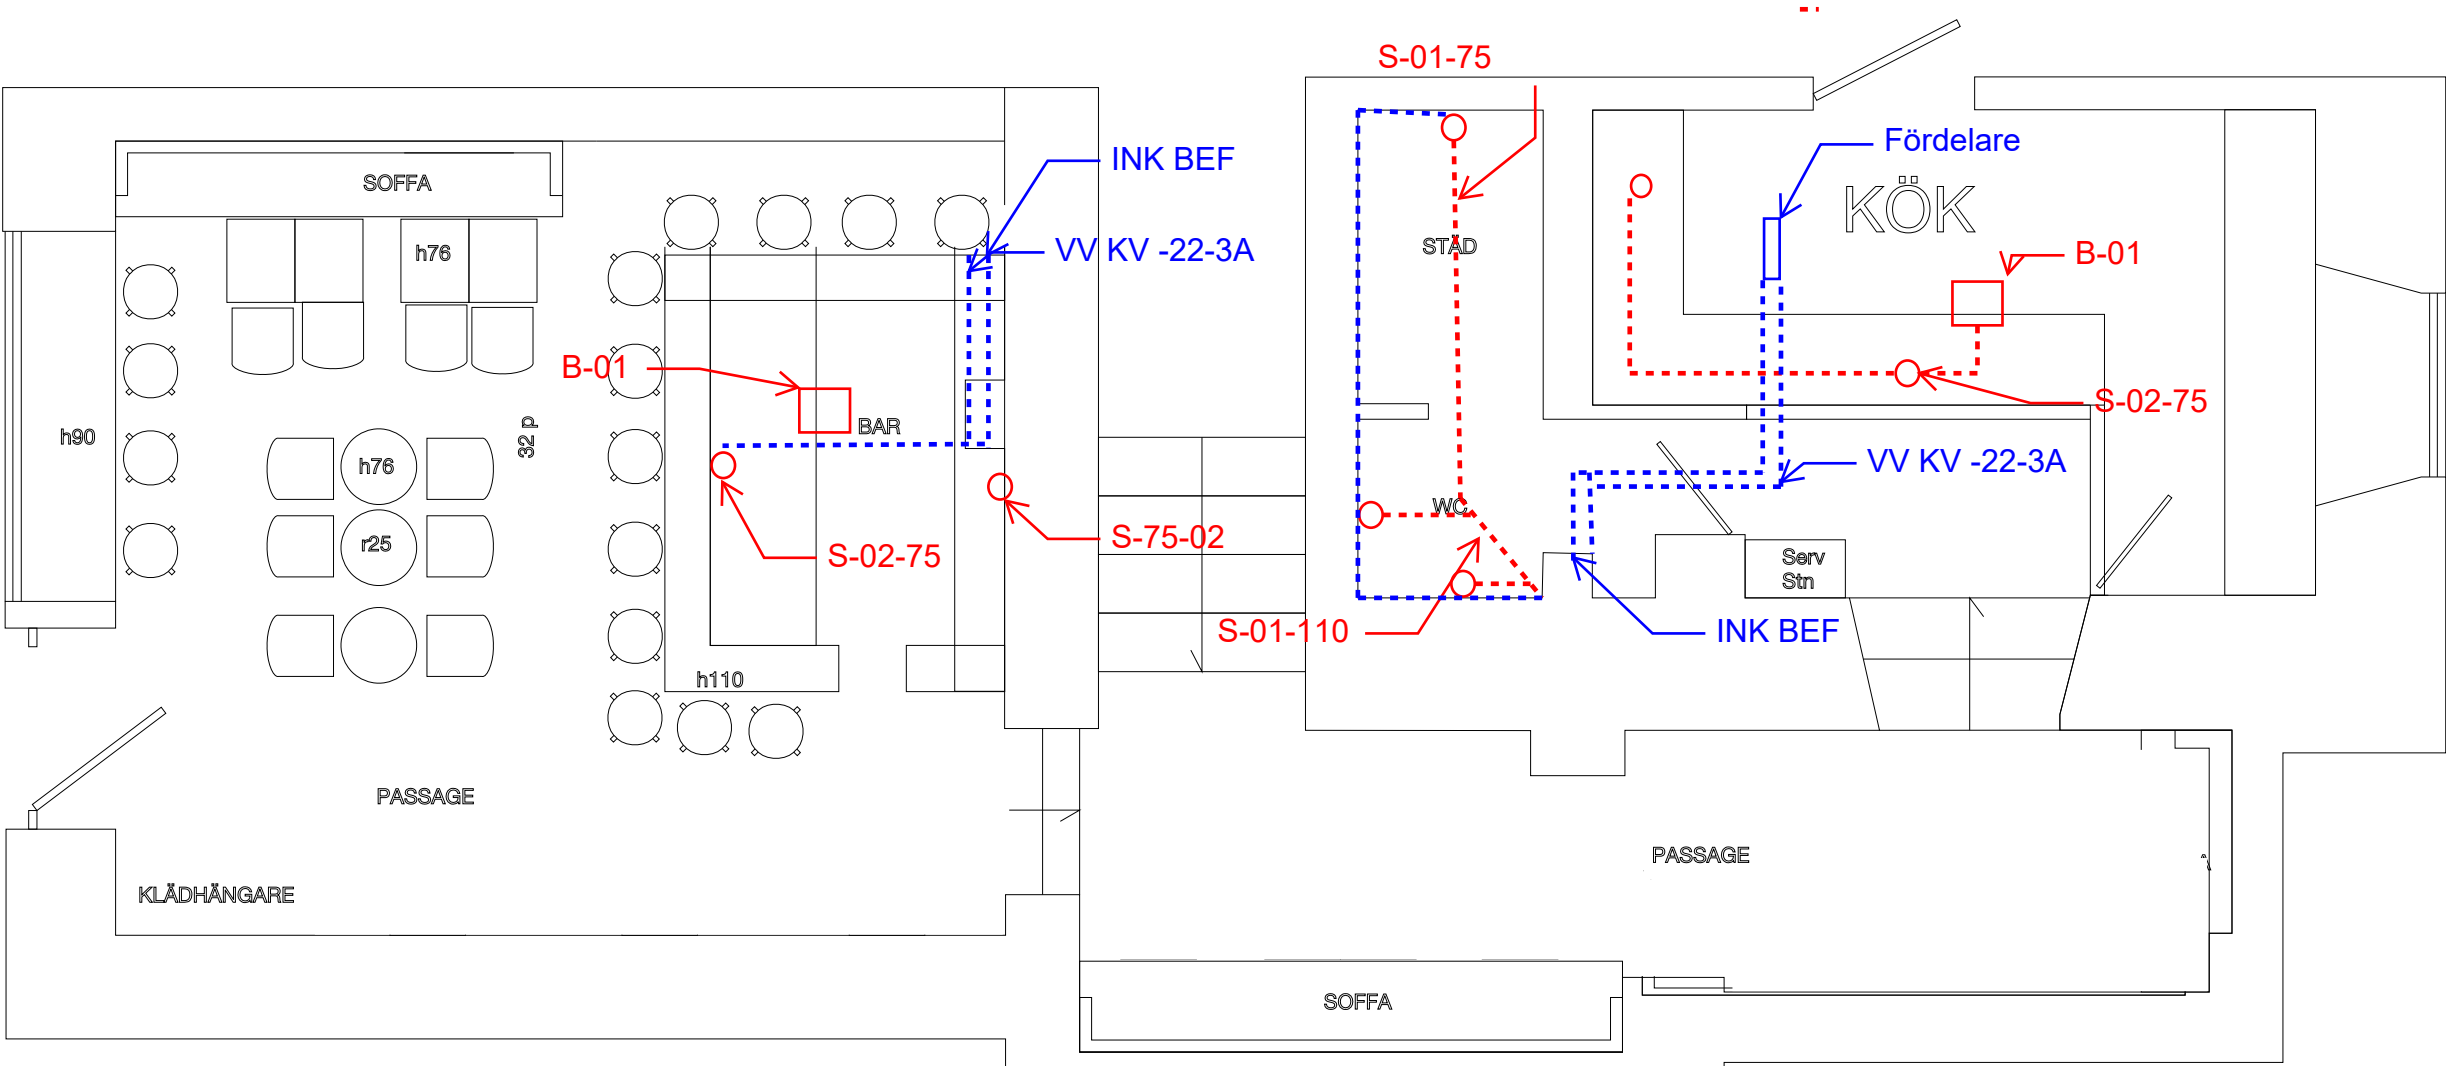

- B-01 Golvbrunn Furo 105 75
- 3A SS-EN-1057
- S-02 Till fettavskiljare
- S-01 Till befintliga avlopp

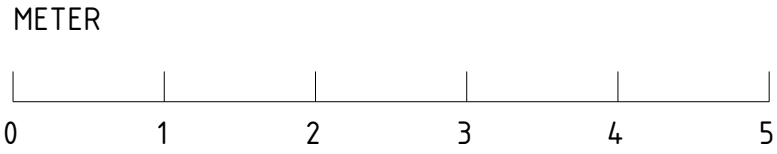

Typhon 15

## Gatuplan - Batard

Plan Layout	REV: 01	A3 SKALA 1:50
2024-05-23	RITNING:	Mattias Pihl