

FÖRESKRIFTER

GRILLVAGN 14,85 kvm (5500 x 2700)

GRILLVAGNEN

FASAD
STÅENDE TRÄPANEL
KULÖR
VID LIK. BEF. BYGGNAD

TAK
PAPP
KULÖR
SVART

BYGGLOVSRITNINGAR


BIBI HOUSE
AVVÄXLING
Gård, Hägerstalund 7, Kista
FASADRITNING




SKALA
1:50

NUMMER
A04

DATUM
2023-10-10

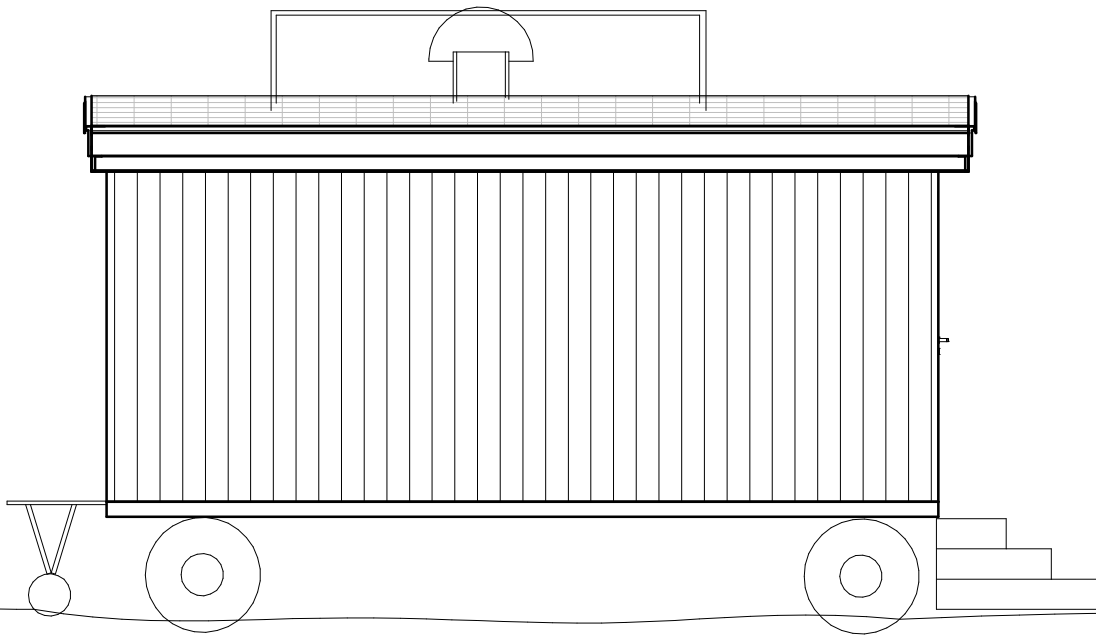

1. FASAD MOT..
1 : 50

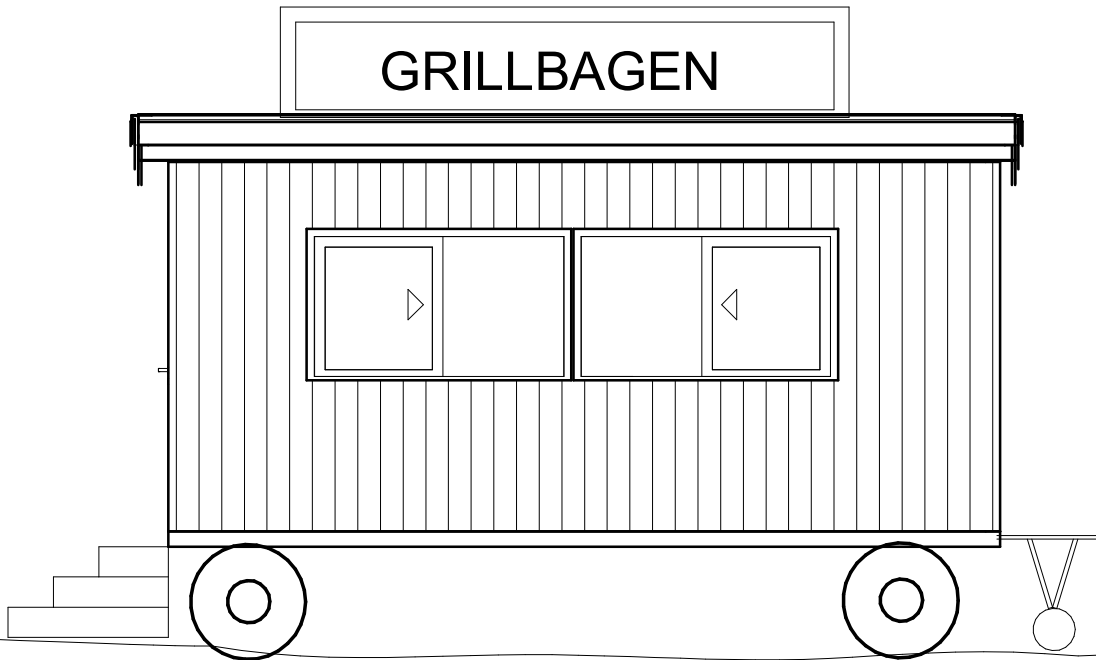

2. FASAD MOT..
1 : 50