


FÖRESKRIFTER

GRILLVAGN 14,85 kvm (5500 x 2700)

GRILLVAGNEN

FASAD
STÅENDE TRÄPANEL
KULÖR
VID LIK. BEF. BYGGNAD


TAK
PAPP
KULÖR
SVART

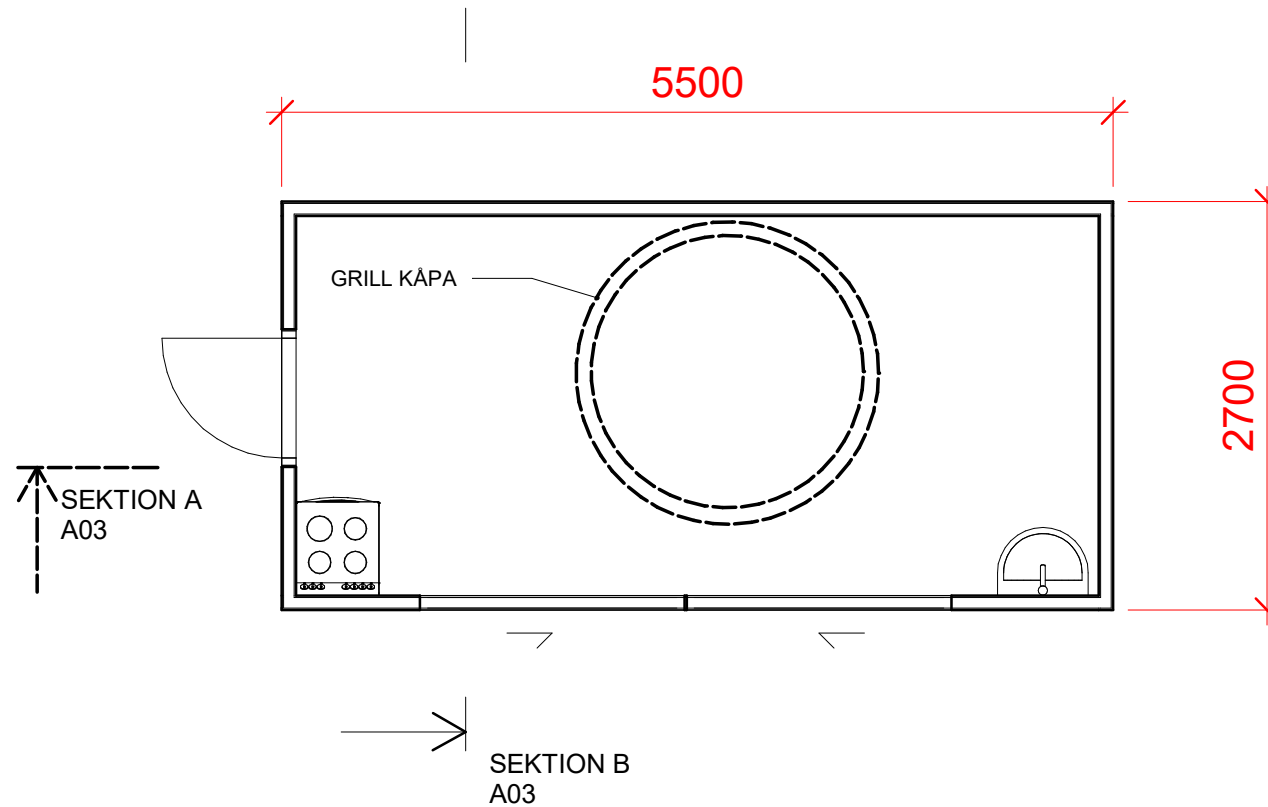

4. PLANRITNING

1 : 50

SKAL 1:50

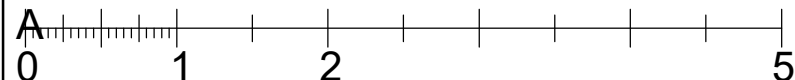

MET
ER

BYGGLOVSRITNINGAR

BIBI HOUSE

AVVÄXLING

Gård, Hägerstalund 7, Kista

PLANRITNING



PROJEKT NORD

SKALA
1:50

NUMMER
A01

DATUM
2023-10-10