

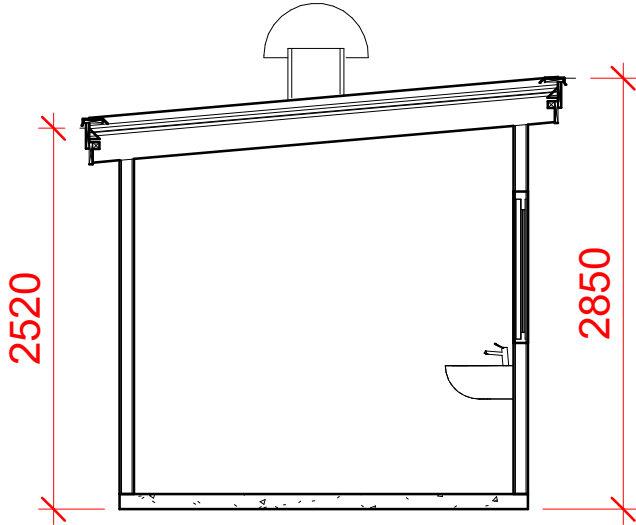


2. SEKTION B
1 : 50

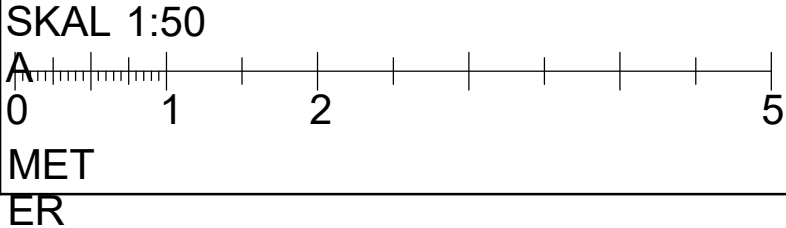

1. SEKTION A
1 : 50

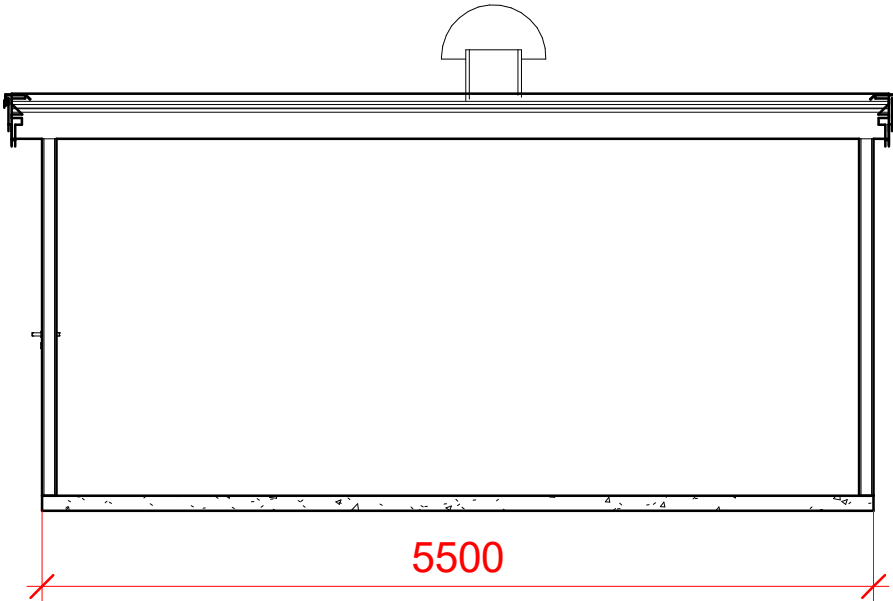

FÖRESKRIFTER

GRILLVAGN 14,85 kvm (5500 x 2700)

GRILLVAGNEN

FASAD
STÅENDE TRÄPANEL
KULÖR
VID LIK. BEF. BYGGNAD

TAK
PAPP
KULÖR
SVART

BYGGLOVSRITNINGAR

BIBI HOUSE
AVVÄXLING
Gård, Hägerstalund 7, Kista
SEKTIONS-RITNING



SKALA 1:50	NUMMER A03	DATUM 2023-10-10
---------------	---------------	---------------------