
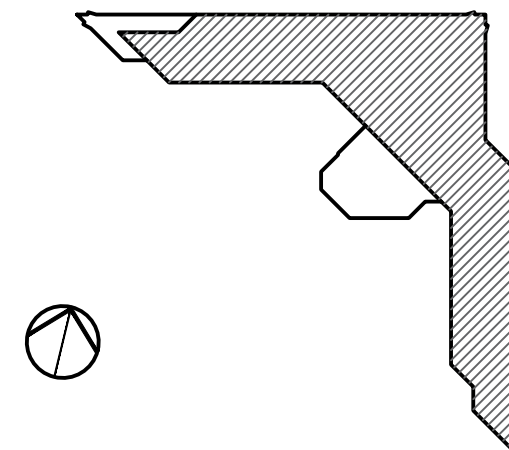


ÖVERSIKTSPLAN, PLAN 05
SKALA 1:500 (A3)

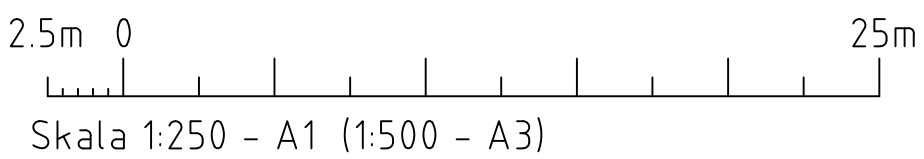

- FÖRKLARINGAR
- ALLA MÅTT I MM OM INGET ANNAT ANGES.
ALLA MÅTT MÅSTE KONTROLLERAS PÅ PLATS.
- ⊕ — AVSER CENTRUMMÅTT
⊗ — AVSER KANTYTTERMÅTT
- AVSER BERÖRD DEL
- DENNA RITNING MÅSTE SKRIVAS UT I FÄRG.

FÖRESKRIFTER

- HÄNVISNINGAR
- | | |
|----------------|------------------|
| SITUATIONSPLAN | A-011-001 |
| PLANER | A-40.1-120 - 170 |
| FASADER | A-40.3-010 - 040 |

1		GODKÄND	20-05-29	J.ZETTERHOLM
RET	ÄNDRINGEN AVSER	DATUM	SIGN	
GODKÄND				
BYGGLOVSHANDLING				
2024-05-29	DATUM	GODKÄND	ÄNDRING	
DINELLJOHANSSON				
KV. AURA 1 HYRESGÄSTANPASSNING TILL SKOLA - FRYSHUSET				
<input checked="" type="checkbox"/>	A	DINELLJOHANSSON AB	tel. 076 875 27 58	
<input type="checkbox"/>	BE	NORDIKA FASTIGHETER AB	tel. 072 587 90 61	
K.DINELL		KONTAKTPERSON	S.MAVERLEY	SKAPAD AV
J.ZETTERHOLM		GODKÄND AV	649	UPPDRAGSNUMMER
ÖVERSIKTSPLANER		RITNINGSKATEGORI		
PLAN 05	INNEHÅLL	A1	A3	FORMÅT
"	SKALA	1:250	1:500	SKALA
A-40.1-105	NUMMER	1		