


ÖVERSIKTSPLAN, PLAN 04  
SKALA 1:500 (A3)

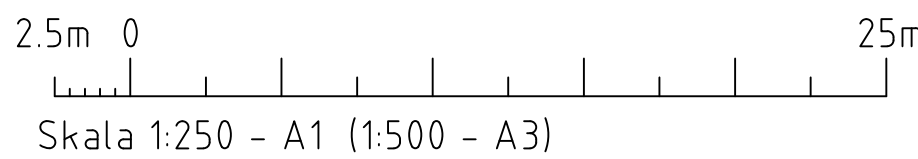

FÖRKLARINGAR

ALLA MÅTT I MM OM INGET ANNAT ANGES.  
ALLA MÅTT MÅSTE KONTROLLERAS PÅ PLATS.

⊕ — AVSER CENTRUMMÅTT

⊗ — AVSER KANTYTTERMÅTT

--- AVSER BERÖRD DEL

DENNA RITNING MÅSTE SKRIVAS UT I FÄRG.

FÖRESKRIFTER

HÄNVISNINGAR

SITUATIONSPLAN A-011-001  
PLANER A-40.1-120 - 170  
FASADER A-40.3-010 - 040

1	GODKÄND	20-05-29	J.ZETTERHOLM
RE	ÄNDRINGEN AVSE	DATUM	SIGN
STATUS			
GODKÄND			
HANDLING			
BYGGLOVSHANDLING			
2024-05-29	DATUM	GODKÄND	ÄNDRING
NORDIKA			
DINELLJOHANSSON			
KV. AURA 1 HYRESGÄSTANPASSNING TILL SKOLA - FRYSHUSET			
<input checked="" type="checkbox"/>	A	DINELLJOHANSSON AB	tel. 076 875 27 58
<input type="checkbox"/>	BE	NORDIKA FASTIGHETER AB	tel. 072 587 90 61
KONTAKTPERSON			
K.DINELL		S.MAVERLEY	
J.ZETTERHOLM		649	
ÖVERSIKTSPLANER		RITNINGSKATEGORI	
PLAN 04		A1 A3	
1:250		1:500	
A-40.1-104		1	