
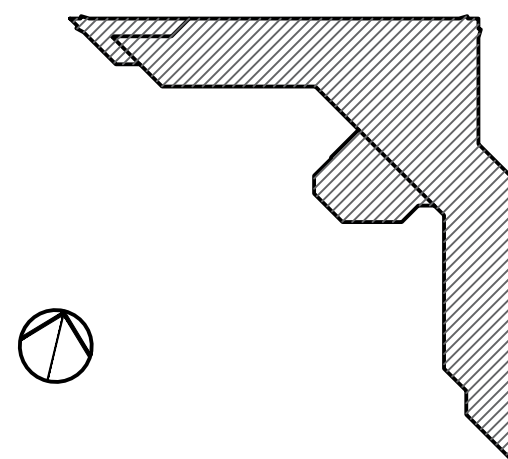


ÖVERSIKTSPLAN, PLAN 02  
SKALA 1:500 (A3)

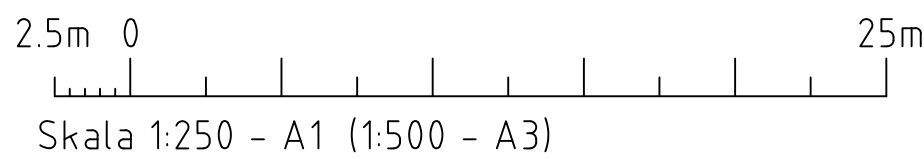

FÖRKLARINGAR

ALLA MÅTT I MM OM INGET ANNAT ANGES.  
ALLA MÅTT MÅSTE KONTROLLERAS PÅ PLATS.

Ø — AVSER CENTRUMMÅTT  
K — AVSER KANTYTTERMÅTT

--- AVSER BERÖRD DEL

DENNA RITNING MÅSTE SKRIVAS UT I FÄRG.

FÖRESKRIFTER

HÄNVISNINGAR

SITUATIONSPLAN A-011-001  
PLANER A-40.1-120 - 170  
FASADER A-40.3-010 - 040

1	GODKÄND	2024-05-29	J.ZETTERHOLM	
RE	ÄNDRINGEN AVSER	DATUM	SIGN	STATUS
GODKÄND				
BYGGLOVSHANDLING				
2024-05-29	DATUM	GODKÄND	ÄNDRING	
DINELLJOHANSSON				
KV. AURA 1 HYRESGÄSTANPASSNING TILL SKOLA - FRYSHUSET				
<input checked="" type="checkbox"/>	A	DINELLJOHANSSON AB	tel. 076 875 27 58	
	BE	NORDIKA FASTIGHETER AB	tel. 072 587 90 61	
K.DINELL		KONTAKTPERSON	S.MAVERLEY	SKAPAD AV
J.ZETTERHOLM		GODKÄND AV	649	UPPRÄGGSNUMMER
ÖVERSIKTSPLANER				
PLAN 02		INNEHÅLL	A1	A3
			1:250	1:500
A-40.1-102		NUMMER	1	BL