


ÖVERSIKTSPLAN, PLAN 01  
SKALA 1:500 (A3)

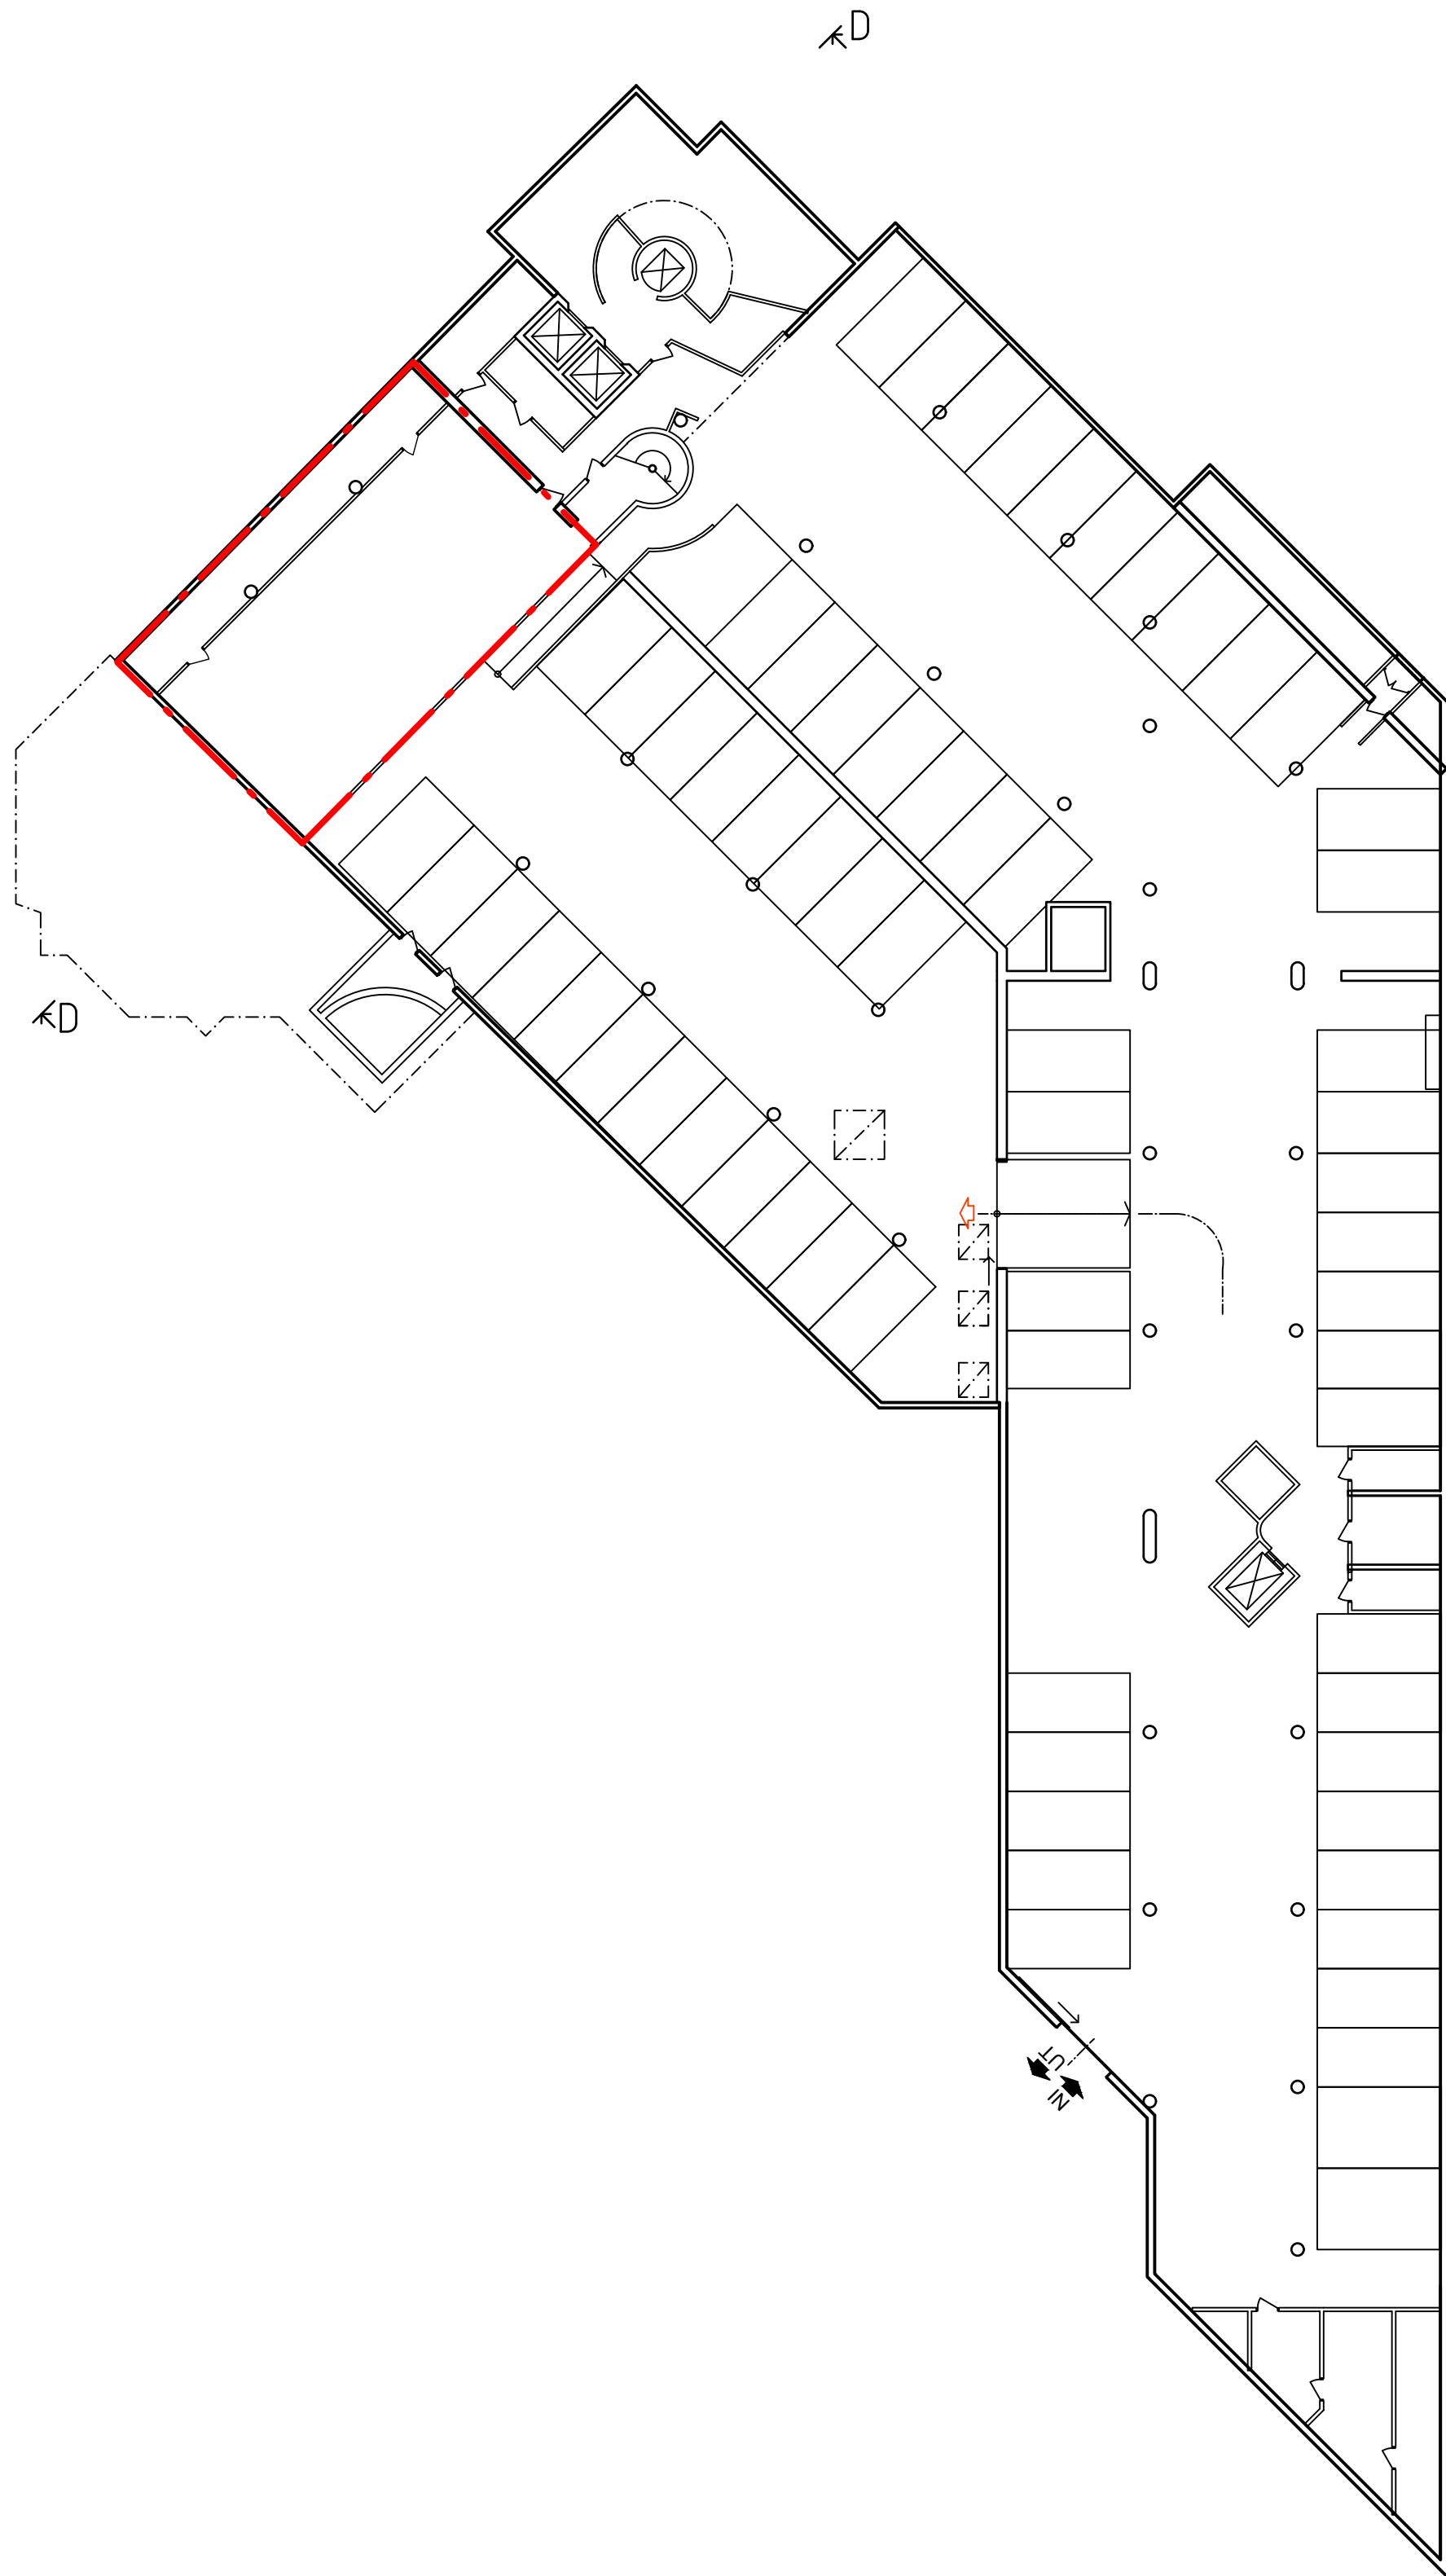

2.5m 0 25m  
Skala 1:250 - A1 (1:500 - A3)

#### FÖRKLARINGAR

ALLA MÅTT I MM OM INGET ANNAT ANGES.  
ALLA MÅTT MÅSTE KONTROLLERAS PÅ PLATS.

Ø — AVSER CENTRUMMÅTT

⊥ — AVSER KANTYTTERMÅTT

----- AVSER BERÖRD DEL

DENNA RITNING MÅSTE SKRIVAS UT I FÄRG.

#### FÖRESKRIFTER

#### HÄNVISNINGAR

SITUATIONSPLAN A-011-001  
PLANER A-40.1-120 - 170  
FASADER A-40.3-010 - 040

1	GODKÄND	20-05-29	J.ZETTERHOLM
BET	ÄNDRINGEN AVSER	DATUM	SIGN
STATUS			
GODKÄND			
HANDLING			
BYGGLOVSHANDLING			
2024-05-29	DATUM	GODKÄND	ÄNDRING
DINELLJOHANSSON			
KV. AURA 1 HYRESGÄSTANPASSNING TILL SKOLA - FRYSHUSET			
<input checked="" type="checkbox"/>	A DINELLJOHANSSON AB	tel. 076 875 27 58	
	BE NORDIKA FASTIGHETER AB	tel. 072 587 90 61	
K.DINELL	KONTAKTPERSON	S.MAVERLEY	SKAPAD AV
J.ZETTERHOLM	GODKÄND AV	649	UPPDRAGSLINUMMER
ÖVERSIKTSPLAN			
PLAN 01	INNEHÅLL	A1 A3	FORMÅT
"		1:400 1:800	SKALA
A-40.1-101	NUMMER	1	BET