


ALLMÄNNA ANVISNINGAR
OCH FÖRESKRIFTER

MÄTT, BETECKNINGAR, TYPER M M

FÖRKLARINGAR:

SAMTLIGA MÄTT ANGES I MILLIMETER

	VÄTRUMSUTRUSTNING
	GARDEROBSMODUL
	TVÄTTMASKIN / TORKTUMLARE
	KAPPHÄNGARE

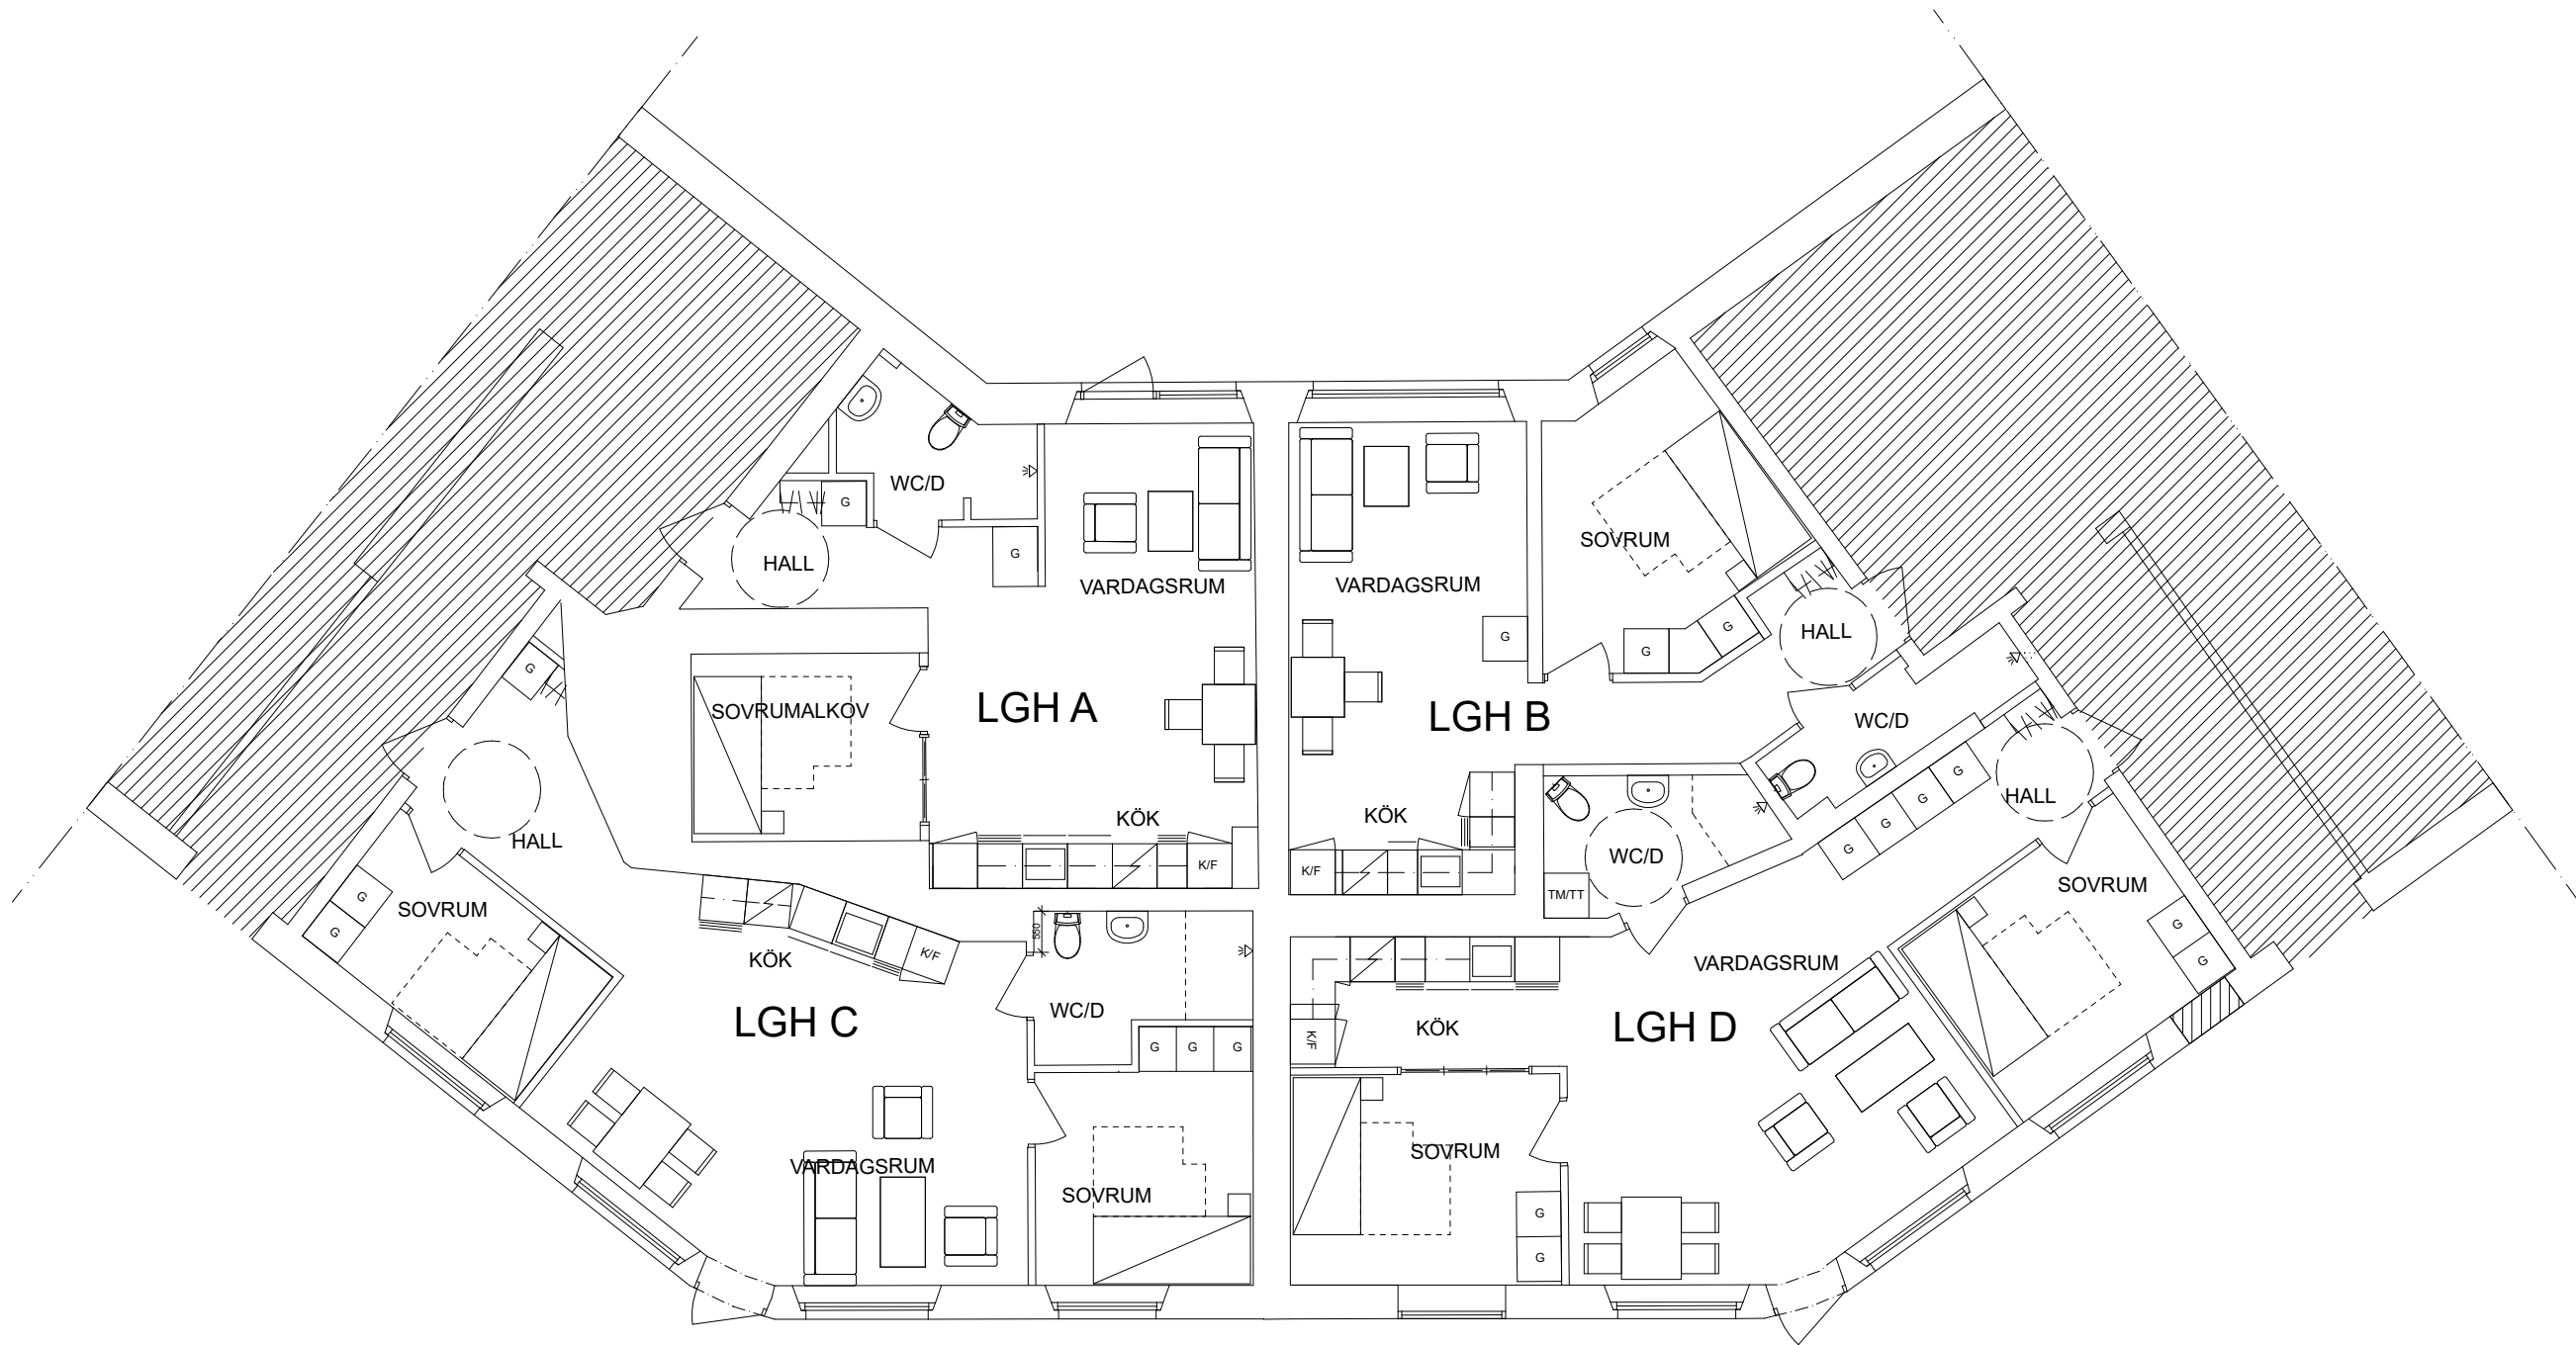

SKALA 1:100



BET	ANT	ÄNDRING AV/SE	DATUM	SIGN
BYGGLOVSHANDLING				
ÖRBYHUSET STOCKHOLM KOMMUN				
A				
K				
VVS				
Sp				
E				
B				
UPPDRAK NR	RITAD AV		HANDLÄGGARE	
DATUM	ANSVARIG			
PLAN 1				
SKALA	NUMMER		BET	
1:100 / A3	A-40.1-1001			