

Alla mått i mm om ej annat anges


Alla mått i mm om ej annat anges

Avser bygglo



0 5 10 20m 40m

1:400 (A3)

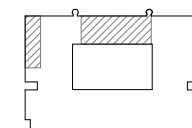



BET	ÄNDRING AVSER	DATUM	SIGN
-----	---------------	-------	------



Ändrad användning
Rotterdam 1
Hangövägen 20

Ritad av ML
2022-12-09

A1

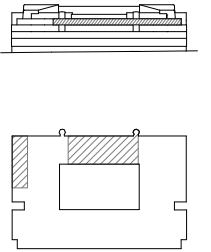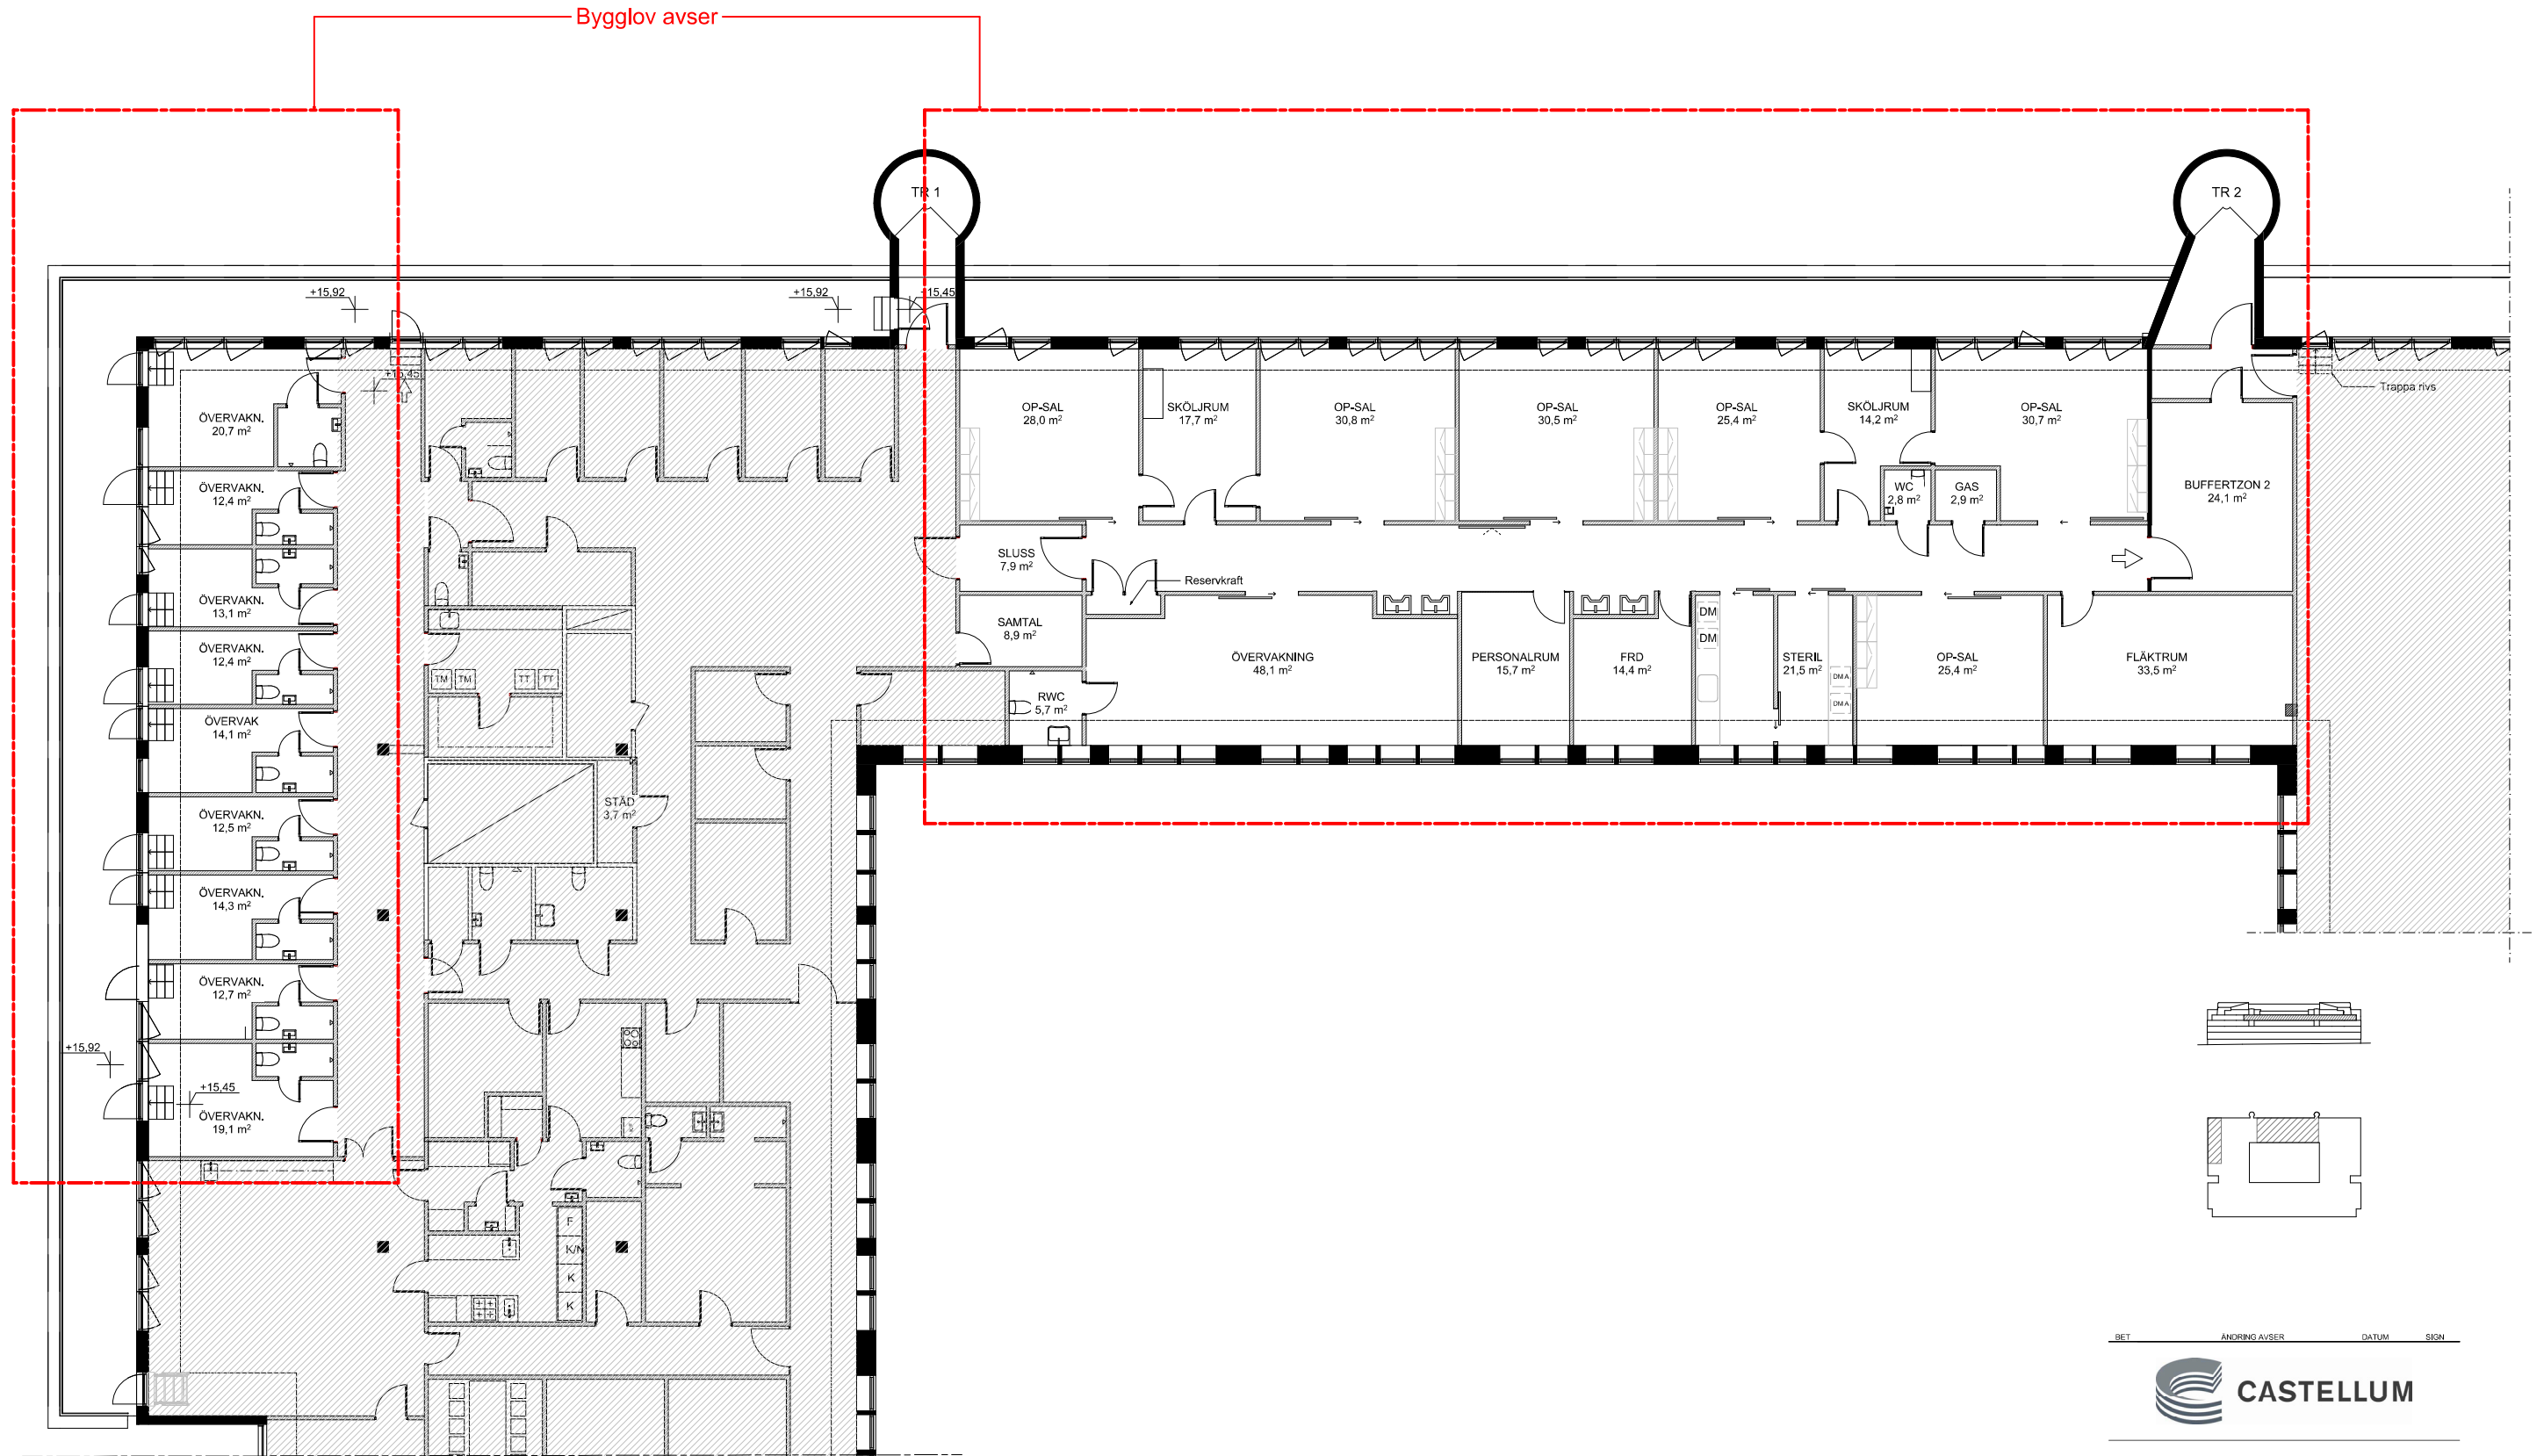

BET ANDRING AVSER DATUM SIGN



BYGGLOV
Plan 5_Delplan

Ändrad användning
Rotterdam 1
Hangövägen 20

Ritad av ML
2022-12-09