


FÖRKLARINGAR

Alla mått i mm om ej annat anges.

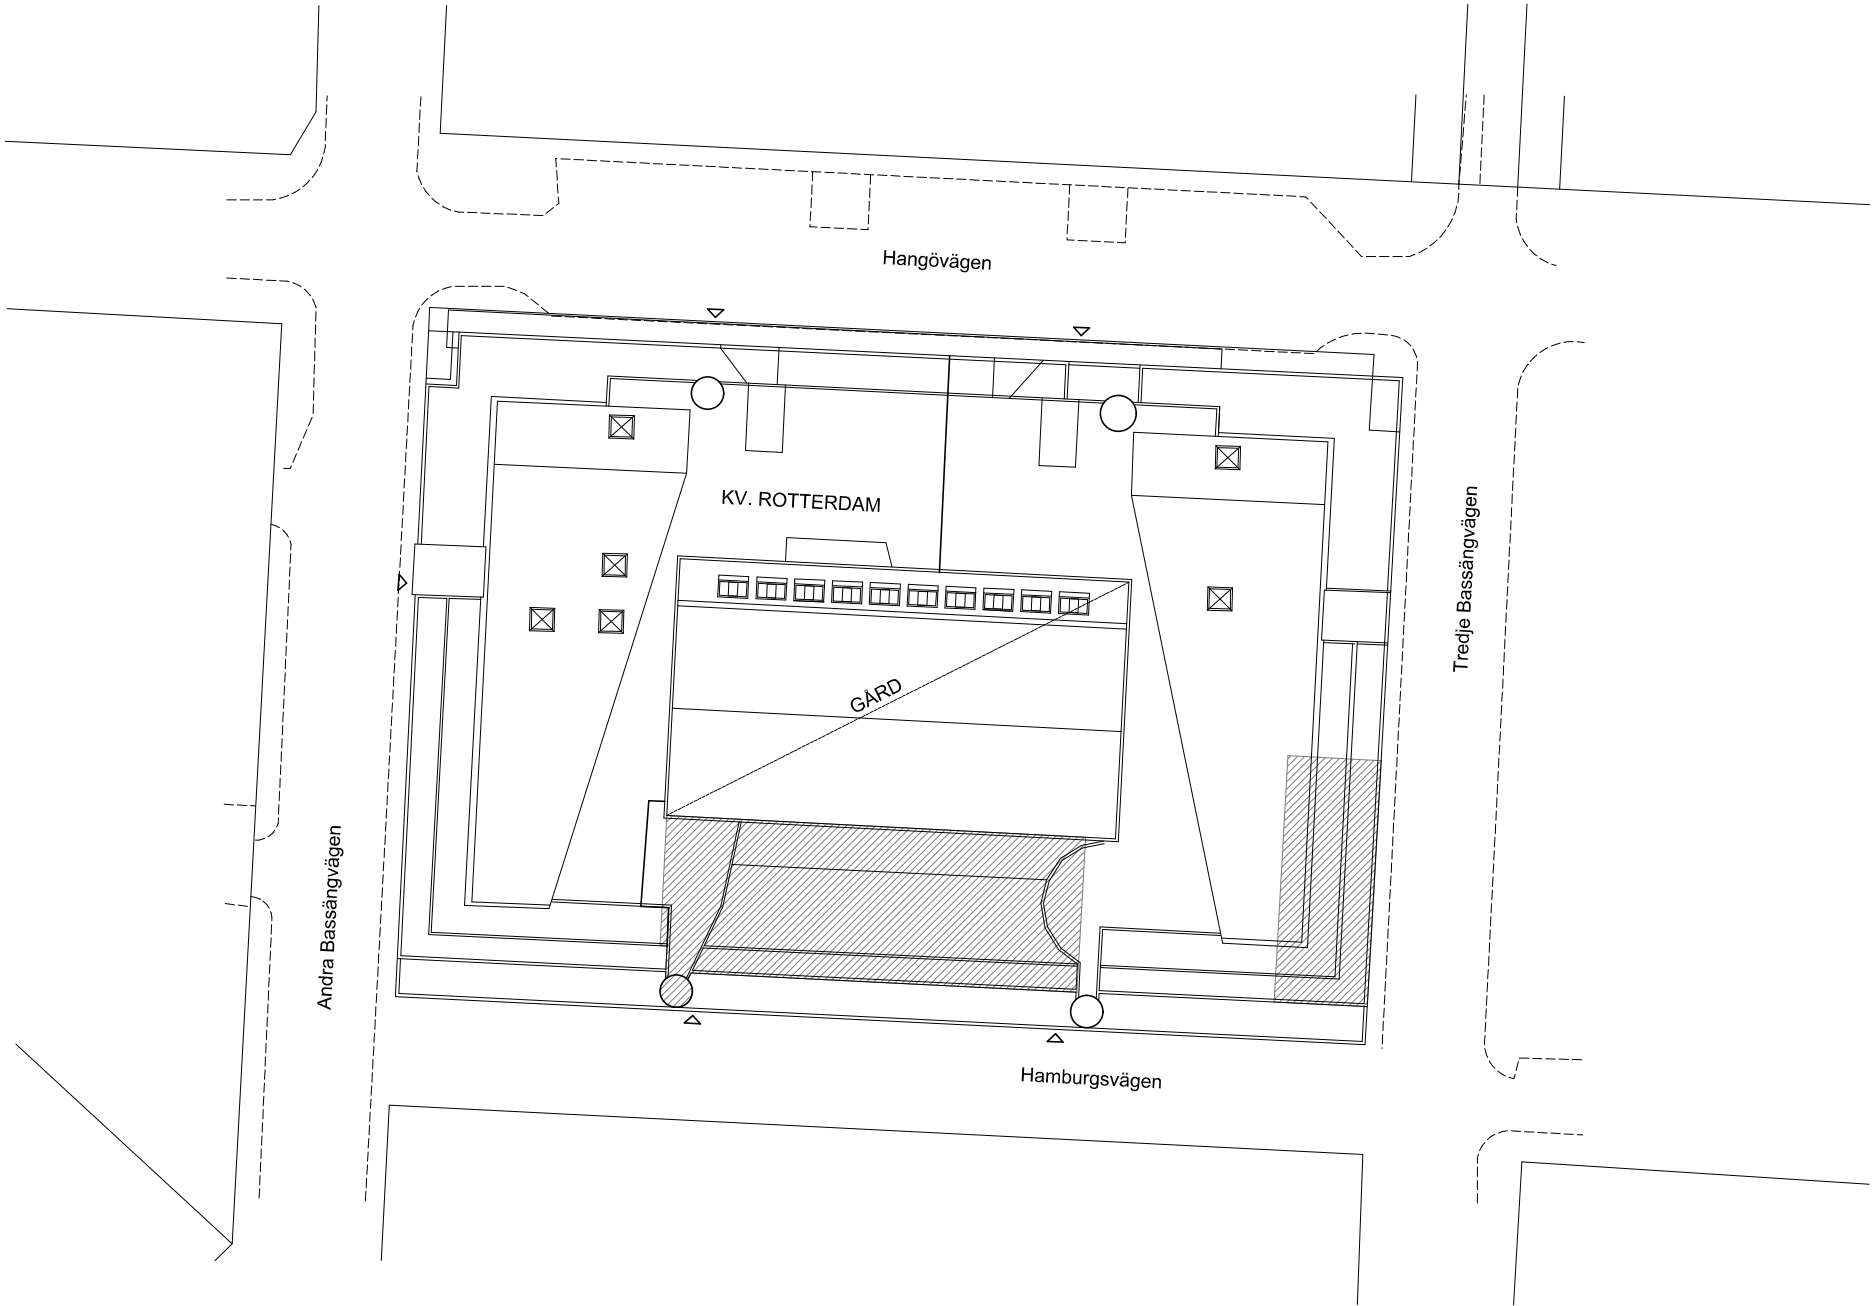

Skrafferad yta avser bygglov



BET      ÄNDRING AVSER      DATUM      SIGN



CASTELLUM

BYGGLOV  
Situationsplan

Ändrad användning  
Rotterdam 1  
Hangövägen 20

Ritad av ML  
2022-12-09

A0