


Inkom till Stockholms stadsbyggnadskontor - 2023-08-30, Dnr 2023-18068  
Tillhör Stockholms stadsbyggnadsnämnds beslut, Lovbeslut - Avslag - 2024-05-23, Handl. Isak Karlsson

REF:

LAGER:

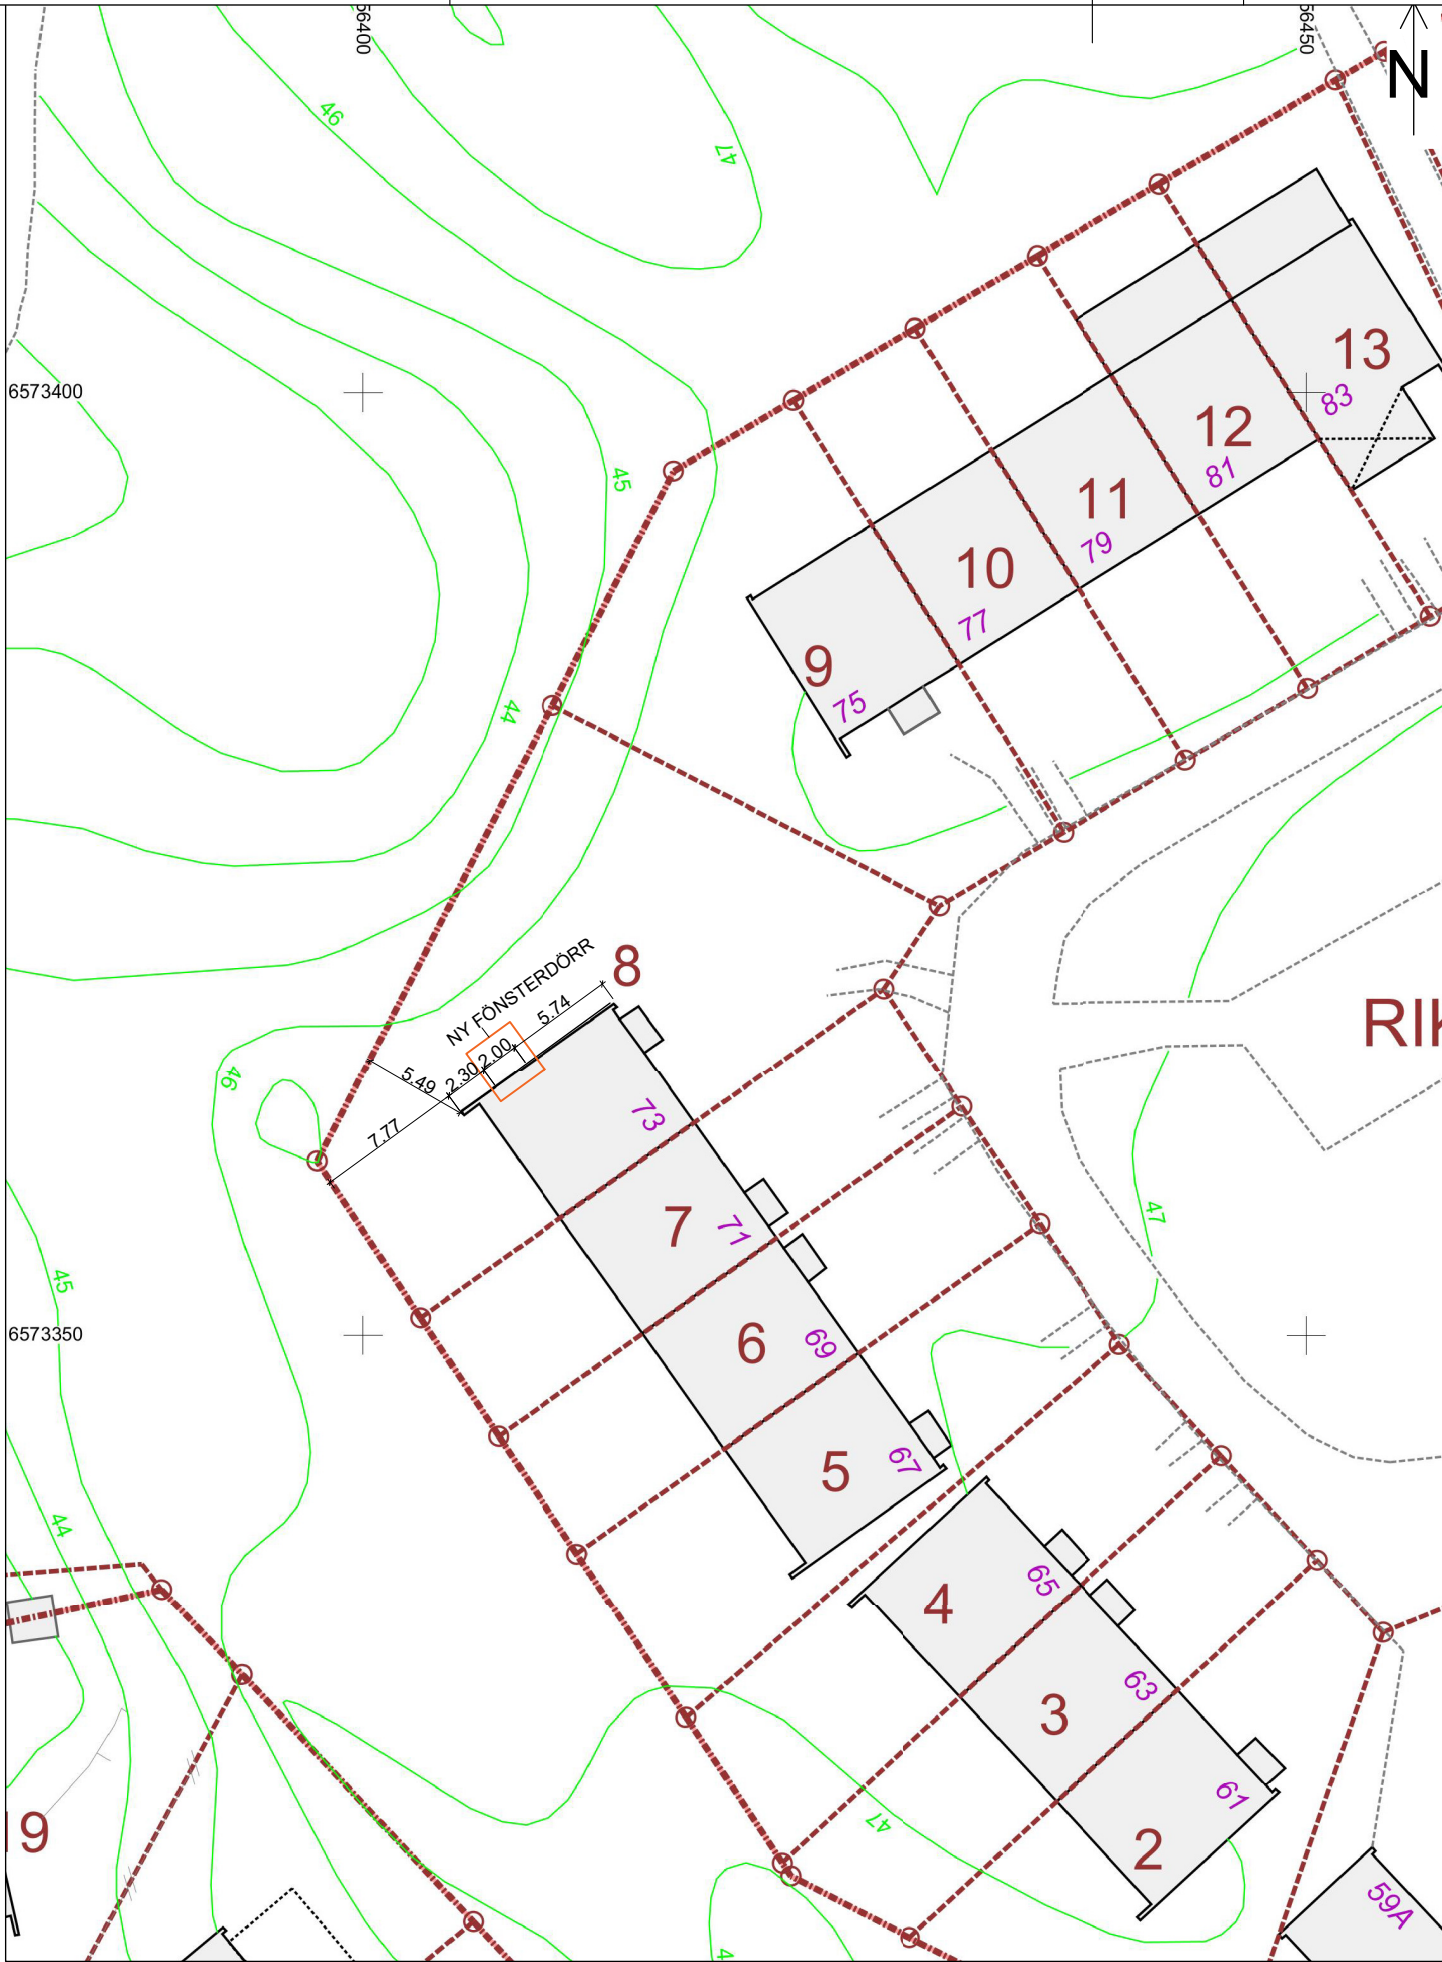

Stockholms stadsbyggnadskontor 2023-06-05 Skala 1:400 (A4)

Denna handling är skyddad av upphovsrättslagen och får ej användas i andra projekt än detta. Ritningar får ej ändras, kopieras, delges eller skickas till annan part utan AT-studio tillåtelse

FÖRKLARINGAR

Samtlig mått är i M och måste kontrolleras på plats

PLACERING PÅ ÄNDRING

BET	ANT	ÄNDRINGEN AVSER	DATUM	SIGN
<div><div></div><div><div>ARKITEKTUR</div><div>INREDNING</div><div>TRÄDGARDSDESIGN</div></div></div>				
FASADÄNDRING PÅ RADHUS				
A	AT-STUDIO			0707-13 02 59
UPPDRAG NR		RITAD AV / KONSTR AV T. D	UPPDRAGSLEDARE T.D	
DATUM 2023-06-09		ANSVARIG T.D		
BYGGLOVSHANDLINGAR				
RIKSMARSKEN 8				
Nämndemansbacken 73, Skarpnäck, Stockholm kommun				
SKALA		NUMMER		BET
1:400		A001 SITUATIONSPLAN		

PL0: