

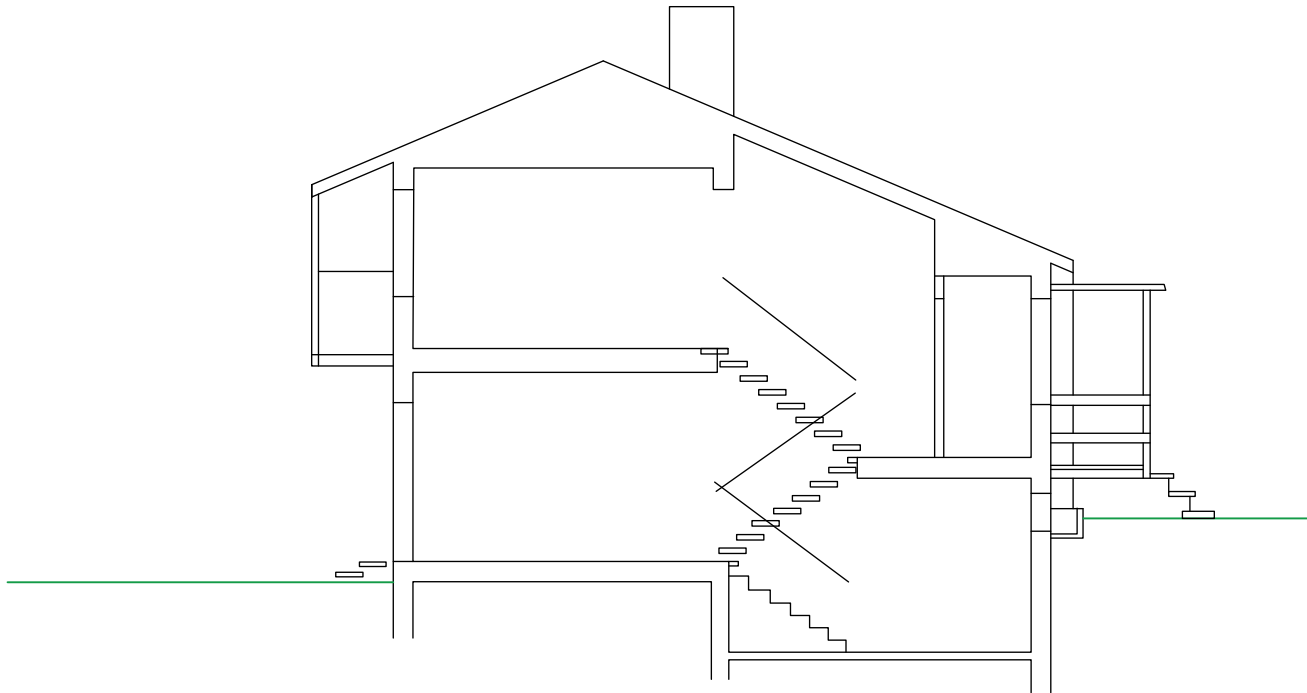
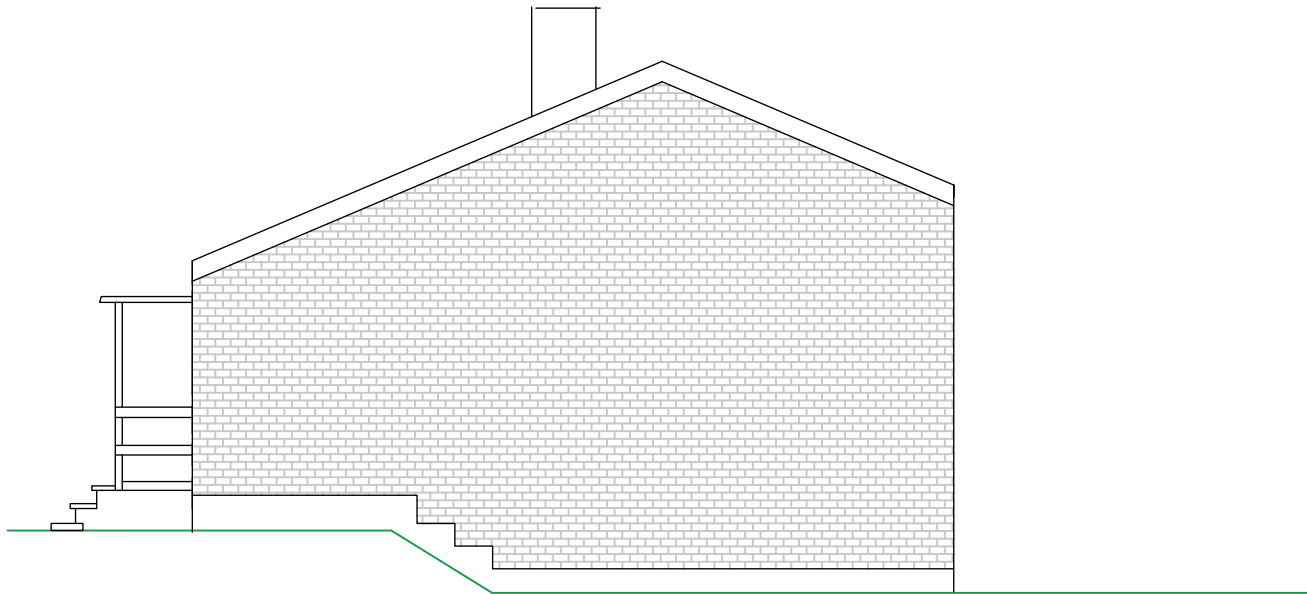
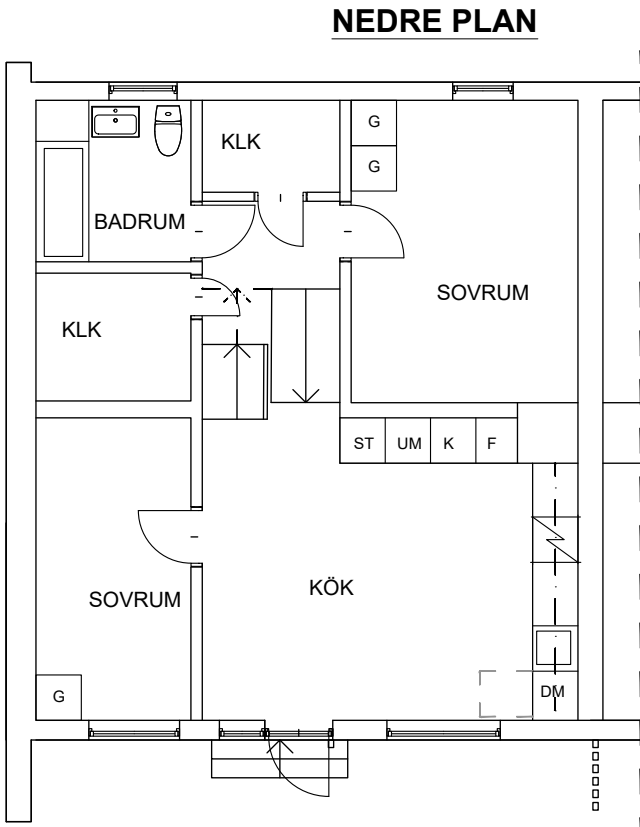


REF:

LAGER:

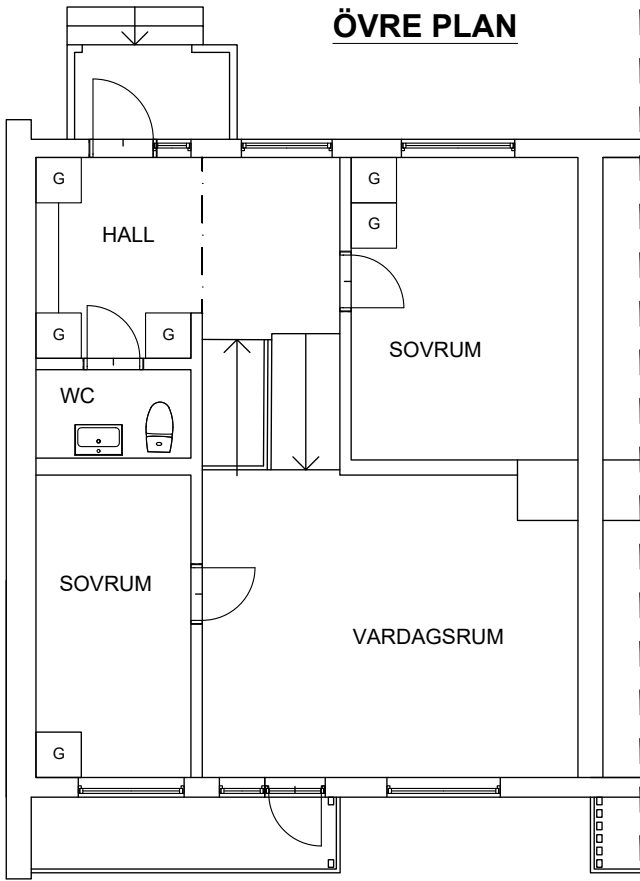

SKALA 1:100

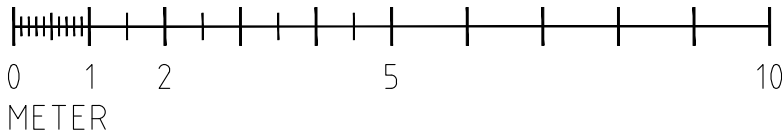

Denna handling är skyddad av upphovsrättslagen och får ej användas i andra projekt än detta. Ritningar får ej ändras, kopieras, delges eller skickas till annan part utan AT-studio tillåtelse

FÖRESKRIFTER

Ev. ändringar ska ske i samråd med arkitekt.
Konstruktör ansvarar för att alla dimensioner håller för erforderlig belastning.
Kontrollmått tages på plats innan tillverkning/byggstart.
Tillverkare ansvarar för att sin produkt håller i hållfasthet och bäring.

FÖRKLARINGAR

Samtlig mått är i MM och måste kontrolleras på plats
Trappor: Pil markerar riktning uppför trappan

KLK	KLÄDKAMMARE
U/M	UGN/MICRO
DM	DISKMASKIN
K	KYL
F	FRYS
ST	STÄDSKÅP
G	GARDEROB

BET	ANT	ÄNDRINGEN AVSER	DATUM	SIGN
-----	-----	-----------------	-------	------

at
studio

ARKITEKTUR
INREDNING
TRÄDGÅRDSDESIGN

FASADÄNDRING PÅ RADHUS

A	AT-STUDIO	0707-13 02 59
UPPDRAG NR	RITAD AV / KONSTR AV T.D	UPPDRAGSLEDARE T.D
DATUM 2023-06-09	ANSVARIG T.D	

BYGGLOVSHANDLINGAR

RIKSMARSKEN 8
Nämndemansbacken 73, Skarpnäck, Stockholm kommun

SKALA	NUMMER	BET
1:100	A003 BEF PLAN, FASAD & SEKTION	

PL0: